



# СЛУЖБЕНИ ЛИСТ

ОПШТИНЕ КРАЉЕВО

„Службени лист општине Краљево“ — излази један пут месечно и по потреби — Огласи по тарифи

19. јул 1986. године  
ГОДИНА XIX БРОЈ 10

Годишња претплата 5.000 н. динара, Редакција Службеног листа, Октобарских жртава 1  
Телефон: 331-422

210

ОДЛУКУ

О ИЗМЕНАМА И ДОПУНАМА ОДЛУКЕ О ОПШТИНСКИМ ПОРЕЗИМА ГРАЂАНА

Члан 1.

У Одлуци о општинским порезима грађана („Службени лист општине Краљево“, број 18/85) у члану 5. после тачке 8. додају се три нове тачке које гласе:

„9. Организацији за професионалну рехабилитацију запошљавања инвалида „Пласт-метал“ Краљево,

10. Основној организацији удруженог рада „Чистоћа“, Основној организацији удруженог рада „Водовод“ и Основној организацији удруженог рада „Топлана“ у саставу Комуналне радне организације „Комуна“ Краљево,

1. ООУР „Путнички саобраћај“ у саставу РО „Ауто-транспорт“,

12. Радној организацији „Матарушка и Богутовачка бања“ — Природно лечилиште за лечење и медицинску рехабилитацију,

13. Дечијем вртићу „Олга Јовичић — Рита“ Краљево.

Члан 2.

У члану 18. у тачки 1. под ц) износ „21.600“ замењује се износом „15.000“.

У тачки 1. под 1) у тексту на крају после речи „за воду“ додају се речи „и шивење капа (шајначица“.

У тачки 1. на крају после цифре „50%“ додају се речи „изузев обућарима“.

У тачки 3. под а) износ „27.200“ замењује се износом „20.000“.

У тачки 5. под д) речи „радио ТВ механичар“ и запета, бришу се.

У тачки 5. под е) реч „часовничари“, брише се, и

У тачки 5. под и) после речи „бербери“ ставља се зарез и додају речи „радио ТВ механичар и часовничари“.

Члан 3.

Члан 31. мења се и гласи:

„Члан 31.

Одредбе члана 20. став 2. члана 21. и 23. став 1. тачке 3. 4. и 5. и члана 24. ове Одлуке примењиваће се и код утврђивања пореза из личног дохотна од професионалне делатности обвезницима којима се утврђење пореза врши према стварном личном дохотку“.

Члан 4.

У члану 53. став 2. после речи „друштвених прихода“ ставља се зарез и додају речи: „по захтеву или по службеној дужности“.

Члан 5.

Ова одлука ступа на снагу осмог дана од дана објављивања у „Службеном листу општине Краљево“, а примењиваће се од 1. јануара 1986. године.

На основу члана 207. Статута општине Краљево („Службени лист општине Краљево“, број 12/83) и члана 75. Закона о финансирању општих друштвених потреба („Службени гласник СРС“, број 54/77. 11/78. 50/78. и 18/83),

Скупштина општине Краљево, на седници Већа удруженог рада, Већа месних заједница и Друштвено-политичког већа, у делокругу равноправног одлучивања, дана 27. јуна 1986. године, донела је

ОДЛУКУ

О ЗАДУЖЕЊУ ОПШТИНЕ КРАЉЕВО КОД ОСНОВНЕ БАНКЕ „ЈУГОБАНКЕ“ У КРАЉЕВУ

1. Општина Краљево узима бескаматни краткорочни кредит код Основне банке „Југобанке“ у Краљеву у износу од 420.000.000 динара намењени за финансирање изградње цевовода Гружа — Краљево по програму усвојеном на референдуму, ради превазилажења проблема тренутно недостајућих средстава која притичу по динамици утврђеној програмом самодоприноса.

2. Општина Краљево прихвата обавезу да изврши повраћај кредита из тачке 1. ове одлуке до 31. децембра 1986. године, из средстава самодоприноса грађана за изградњу објеката водоснабдевања.

3. Овлашћује се председник Скупштине општине Краљево да потпише уговор о кредиту закључен у складу са одредбама ове одлуке, као и менице као средство обезбеђења кредита.

4. Ову одлуку објавити у „Службеном листу општине Краљево“.

СКУПШТИНА ОПШТИНЕ КРАЉЕВО

I-Број 420-I/86

27. јуна 1986. године

ПРЕДСЕДНИК

Скупштине општине Краљево,

Бранислав Миленковић, дипл. еџц., с. р.

ПРЕДСЕДНИК

Већа удруженог рада,

Мионић Десимир, с. р.

ПРЕДСЕДНИК

Већа месних заједница,  
Пановић Милосав, с. р.

ПРЕДСЕДНИК

Друштвено-политичког већа,  
Јовићевић Живојин, с. р.

211

На основу члана 207. Статута општине Краљево („Службени лист општине Краљево“, број 12/83), члана 2. Закона о финансирању општих друштвених потреба („Службени гласник СРС“, број 54/77. 11/78. 50/78. и 18/83), члана 4. Закона о порезима грађана („Службени гласник СРС“, број 14/86 — пречишћен текст) и члана 1. Посебног договора о утврђивању висине стопа и других услова плаћања општинских пореза и такса на подручју Међуопштинске регионалне заједнице Краљево за 1986. годину,

Скупштина општине Краљево на седници Већа удруженог рада - Већа месних заједница и Друштвено-политичког већа, у делокругу равноправног одлучивања, дана 27. јуна 1986. године, донела је

## СКУПШТИНА ОПШТИНЕ КРАЉЕВО

I-Број 43-10/86

27. јуна 1986. године

## ПРЕДСЕДНИК

Скупштине општине Краљево,  
Бранислав Миленковић, дипл. еџц., с. р.

## ПРЕДСЕДНИК

Већа удруженог рада,  
Мионић Десимир, с. р.

## ПРЕДСЕДНИК

Већа месних заједница,  
Пановић Миросав, с. р.

## ПРЕДСЕДНИК

Друштвено-политичког већа,  
Јовићевић Живојин, с. р.

212

На основу члана 207. Статута општине Краљево («Службени лист општине Краљево», број 12/83) и члана 65. Закона о планирању и уређењу простора («Службени гласник СРС», број 27/85 и 5/86).

Скупштина општине Краљево на седници Већа удруженог рада, Већа месних заједница и Друштвено-политичког већа, са правом равноправног одлучивања, решавајући по захтеву Јеумовић Милене из Краљева, Спасојевић Драгутина из Краљева, Паскаш Љиљане из Краљева, Моравчић Србољуба из Краљева, Јовановић Миросав из Рибнице, Ђурђевић Раденна из Крушевице и Јанковић Гордана из Јовца, дана 27. јуна 1986. године, донела је

## О Д Л У К У

О УТВРЂИВАЊУ УСЛОВА ЗА УРЕЂЕЊЕ ПРОСТОРА ЗА ИЗГРАДЊУ ПОРОДИЧНИХ СТАМБЕНИХ ЗГРАДА НА ПОДРУЧЈУ ОБУХВАЋЕНОМ ГЕНЕРАЛНИМ УРБАНИСТИЧКИМ ПЛАНОМ

## Члан 1.

УТВРЂУЈУ СЕ услови за уређивање простора за изградњу или доградњу породичних стамбених зграда и то:

1. Јеумовић Милене из Краљева, приземног стамбеног објекта са поткровљем, на кат. парц. бр. 884 КО Краљево, подручје месне заједнице «Стара чаршија».

2. Спасојевић Драгутина из Краљева, стамбеног објекта приземље + спрат на кат. парцели број 1317/1 КО Краљево подручје МЗ «Зеленгора».

3. Паскаш Љиљане, из Краљева, стамбеног објекта приземље + поткровље на кат. парц. бр. 370/9 КО Јарчујан, подручје МЗ Јарчујан.

4. Моравчић Србољуба, из Краљева, изградња спрата + поткровља на постојећем стамбеном објекту на кат. парц. бр. 799 КО Краљево, подручје МЗ «Стара чаршија».

5. Јовановић Миросав и Стојанке из Рибнице, стамбеног објекта приземље + поткровље на кат. парц. бр. 389/21 КО Новачи подручје МЗ Новачи.

6. Ђурђевић Раденна, из Крушевице, стамбеног објекта приземље + спрат на кат. парц. бр. 662/12 КО Крушевица, подручје МЗ Крушевица.

7. Јанковић Горана, из Рибнице, стамбеног објекта приземље + спрат на кат. парц. бр. 802/14 КО Рибница, подручје МЗ Рибница.

Ова подручја обухваћена су Генералним урбанистичким планом Краљева, наменом површина предвиђених за становање ниских густина а нису детаљно разрађена у свему према елаборату урађеном од стране Секретаријата за урбанизам, грађевинарство и стамбено-комуналне делатности општине Краљево.

## Члан 2.

Елаборати услова из члана 1. ове Одлуке оверени су печатом Скупштине општине Краљево и потписани од стране председника Скупштине општине Краљево, чине саставни део ове одлуке а састоји се из текстуалног и графичког дела.

Текстуални део садржи:

1. Увод
2. Урбанистичке услове
3. Посебне услове

Графички део садржи:

1. Скицу постојећег стања 1 : 1000
2. Скицу плана регулације 1 : 1000

## Члан 3.

По један примерак комплетног елабората чува се у Секретаријату за урбанизам, грађевинарство и комунално-стамбену делатност општине Краљево и Секретаријату за скупштинске послове општине Краљево.

## Члан 4.

Ова одлука ступа на снагу осмог дана од дана објављивања у «Службеном листу општине Краљево».

## СКУПШТИНА ОПШТИНЕ КРАЉЕВО

I-Број: 353-195, 204, 231, 322, 327, 374, 388/86

27. јуна 1986. године

## ПРЕДСЕДНИК

Скупштине општине Краљево,  
Бранислав Миленковић, дипл. еџц., с. р.

## ПРЕДСЕДНИК

Већа удруженог рада,  
Мионић Десимир, с. р.

## ПРЕДСЕДНИК

Већа месних заједница,  
Пановић Миросав, с. р.

## ПРЕДСЕДНИК

Друштвено-политичког већа,  
Јовићевић Живојин, с. р.

213

На основу члана 207. Статута општине Краљево («Службени лист општине Краљево», број 12/83) и члана 65. став 1. Закона о планирању простора («Службени гласник СРС», број 27/85).

Скупштина општине Краљево, на седници Већа удруженог рада, Већа месних заједница и Друштвено-политичког већа, са правом равноправног одлучивања, решавајући по захтеву Републичког хидрометеоролошког завода Београд, дана 27. јуна 1986. године, донела је

## О Д Л У К У

О УТВРЂИВАЊУ УСЛОВА ЗА УРЕЂЕЊЕ ПРОСТОРА ЗА ИЗГРАДЊУ ГЛАВНЕ ХИДРОМЕТЕОРОЛОШКЕ СТАНИЦЕ У КОВАНЛУКУ

## Члан 1.

УТВРЂУЈУ СЕ УСЛОВИ ЗА УРЕЂЕЊЕ ПРОСТОРА за изградњу Главне хидрометеоролошке станице у Кованлуку на делу кат. парцеле бр. 4 КО Кованлук која је друштвена својина власништво РО «Воћар» Краљево, а на простору Генералним урбанистичким планом предвиђен за становање виших густина и није детаљно разрађен у свему према Елаборату урађеном од стране Секретаријата за урбанизам, грађевинарство и комунално-стамбене делатности општине Краљево.

## Члан 2.

Елаборат акта о условима за уређење простора из члана 1. ове Одлуке оверен је печатом Скупштине општине и потписан од стране председника Скупштине општине Краљево, чини саставни део ове Одлуке, а састоји се од текстуалног и графичког дела.

Текстуални део садржи:

1. Увод
2. Локацију
3. Функцију
4. Инфраструктуру
5. Посебне услове

Графички део садржи:

- |                             |              |
|-----------------------------|--------------|
| 1. План шире диспозиције    | P = 1 : 2500 |
| 2. Услове за препарцелацију | P = 1 : 1000 |
| 3. План регулације          | P = 1 : 1000 |

#### Члан 3.

По један примеран комплетног елабората чува се у Секретаријату за урбанизам, грађевинарство и комунално-стамбене делатности и Секретаријату за скупштинске послове општине Краљево.

#### Члан 4.

Ова одлука ступа на снагу 8 дана од дана објављивања у »Службеном листу општине Краљево«.

#### СКУПШТИНА ОПШТИНЕ КРАЉЕВО

I-Број 353-407/86  
27. јуна 1986. године

##### ПРЕДСЕДНИК

Скупштине општине Краљево,  
Бранислав Миленковић, дипл. еџц., с. р.

##### ПРЕДСЕДНИК

Већа удруженог рада,  
Мионић Десимир, с. р.

##### ПРЕДСЕДНИК

Већа месних заједница,  
Пановић Милосав, с. р.

##### ПРЕДСЕДНИК

Друштвено-политичког већа,  
Јовићевић Живојин, с. р.

214

На основу члана 207. Статута општине Краљево («Службени лист општине Краљево», број 12/83) и члана 70. став 1. Закона о планирању и уређењу простора («Службени гласник СРС», број 27/85),

Скупштина општине Краљево, на седници Већа удруженог рада, Већа месних заједница и Друштвено-политичког већа, са правом равноправног одлучивања, решавајући по захтеву ООУР Млекаре ПКБ »14. октобар Краљево«, у Краљеву, дана 27. јуна 1986. године, донела је

#### О Д Л У К У

О УТВРЂИВАЊУ УСЛОВА ЗА УРЕЂЕЊЕ ПРОСТОРА ЗА ИЗГРАДЊУ ПРИВРЕМЕНИХ МОНТАЖНИХ ОБЈЕКТАТА ЗА ПОТРЕБЕ МЛЕКАРЕ ПКБ »14. ОКТОБАР КРАЉЕВО« У КРАЉЕВУ

#### Члан 1.

УТВРЂУЈУ СЕ услови за уређење простора за изградњу привремених монтажних објеката за потребе Млекаре »14. октобар Краљево«, на нат. прцели број

1723/2 КО Краљево која је друштвена својина корисник Млекара ПКБ »14. октобар Краљево«, а на простору који је детаљним урбанистичким планом Гатарског имања предвиђен за проширење капацитета млекаре у свему према елаборату урађеном од стране Секретаријата за урбанизам, грађевинарство и комунално-стамбене делатности СО Краљево.

#### Члан 2.

Елаборат акта о условима за уређење простора из члана 1. ове Одлуке оверен је печатом Скупштине општине и потписан од стране председника Скупштине општине Краљево, чини саставни део ове одлуке, а састоји се из текстуалног и графичког дела.

Текстуални део садржи:

1. Увод
2. Локацију и функцију
3. Посебне услове

Графички део садржи:

1. Ситуацију локације

P = 1 : 2500

#### Члан 3.

По један примеран комплетног елабората чува се у Секретаријату за урбанизам, грађевинарство и комунално-стамбене делатности и Секретаријату за скупштинске послове општине Краљево.

#### Члан 4.

Ова одлука ступа на снагу 8 дана од дана објављивања у »Службеном листу општине Краљево«.

#### СКУПШТИНА ОПШТИНЕ КРАЉЕВО

I-Број 353-229/86  
27. јуна 1986. године

##### ПРЕДСЕДНИК

Скупштине општине Краљево,  
Бранислав Миленковић, дипл. еџц., с. р.

##### ПРЕДСЕДНИК

Већа удруженог рада,  
Мионић Десимир, с. р.

##### ПРЕДСЕДНИК

Већа месних заједница,  
Пановић Милосав, с. р.

##### ПРЕДСЕДНИК

Друштвено-политичког већа,  
Јовићевић Живојин, с. р.

215

На основу члана 207 Статута општине Краљево («Службени лист општине Краљево», број 12/83) и члана 65. став 1. Закона о планирању и уређењу простора («Службени гласник СРС», број 27/85),

Скупштина општине Краљево, на седници Већа удруженог рада, Већа месних заједница и Друштвено-политичког већа, са правом равноправног одлучивања, решавајући по захтеву РО »Воћар« ООК Лађевци, дана 27. јуна 1986. године, донела је

#### О Д Л У К У

О УТВРЂИВАЊУ УСЛОВА ЗА УРЕЂЕЊЕ ПРОСТОРА ЗА РЕКОНСТРУКЦИЈУ И ДОГРАДЊУ ПРОДАВНИЦЕ У ОПЛАНИЊИМА

#### Члан 1.

УТВРЂУЈУ СЕ услови за уређење простора за реконструкцију и доградњу продавнице РО »Воћар« у Опланићима на нат. парцелама бр. 808/3 и 808/4 КО Опланићи чији је корисник РО »Воћар« Краљево обухваћен је просторним планом општине Краљево, а на простору за који нису донете уређајне основе у свему према Елаборату урађеном од стране Секретаријата за урбанизам, грађевинарство и стамбено-комуналне делатности општине Краљево.

#### Члан 2.

Елаборат акта о условима за уређење простора из члана 1. ове Одлуке оверен је печатом Скупштине општине и потписан од стране председника Скупштине општине Краљево, чини саставни део ове одлуке, а састоји се од текстуалног и графичког дела.

Текстуални део садржи:

1. Увод
2. Локацију
3. Функцију
4. Инфраструктуру
5. Посебне услове

Графички део садржи:

1. Услови за уређење простора за реконструкцију и доградњу продавнице у Опланићима Р = 1 : 1000

#### Члан 3

По један примерак комплетног елабората чува се у Секретаријату за урбанизам, грађевинарство и комунално-стамбене делатности, Секретаријату за скупштинске послове општине Краљево.

#### Члан 4.

Ова одлука ступа на снагу 8 дана од дана објављивања у »Службеном листу општине Краљево«.

СКУПШТИНА ОПШТИНЕ КРАЉЕВО

I-Број 353-424/86

27. јуна 1986. године

ПРЕДСЕДНИК

Скупштине општине Краљево,

Бранислав Миленковић, дипл. ецц., с. р.

ПРЕДСЕДНИК

Већа удруженог рада,

Мионић Десимир, с. р.

ПРЕДСЕДНИК

Већа месних заједница,  
Пановић Милосав, с. р.

ПРЕДСЕДНИК

Друштвено-политичког већа,  
Јовићевић Живојин, с. р.

216

На основу члана 207. Статута општине Краљево («Службени лист општине Краљево», број 12/83) и члана 70. став 1. Закона о планирању и уређењу простора («Службени гласник СРС», број 27/85 и 5/86).

Скупштина општине Краљево, на седници Већа удруженог рада, Већа месних заједница и Друштвено-политичког већа, са правом равноправног одлучивања, решавајући по захтеву РО Конфекције »Слога« Краљево у Краљеву, одржаној дана 27. јуна 1986. године, донела је

#### О Д Л У К У

О УТВРЂИВАЊУ УСЛОВА ЗА УРЕЂЕЊЕ ПРОСТОРА ЗА ИЗГРАДЊУ ПРИВРЕМЕНОГ МОНТАЖНОГ ОБЈЕКТА ЗА ПОТРЕБЕ КОНФЕКЦИЈЕ »СЛОГА« КРАЉЕВО У УШЋУ

#### Члан 1.

УТВРЂУЈУ СЕ услови за уређење простора за изградњу привременог монтажног објекта за потребе конфекције »Слога« Краљево у Ушћу на нат. парцели број 4119 КО Ушће, коју је Гудник каменог угља »Ушће«, без накнаде пренео на трајно коришћење Радној организацији за израду конфекције »Слога« Краљево у циљу изградње дечје конфекције Радне јединице у Ушћу одлуком број 10/47-2 од 29. априла 1986. године, која је обухваћена ГУП-ом насељеног места Ушћа и дела села Церја и наменом површина предвиђена за зону рударства, у свему према елаборату урађеном од стране Секретаријата за урбанизам, грађевинарство и стамбено-комуналне делатности општине Краљево.

#### Члан 2.

Елаборат услова за уређење простора из члана 1. ове одлуке оверен је печатом Скупштине општине Краљево и потписан од стране председника Скупштине општине Краљево, чини саставни део ове одлуке, а састоји се из текстуалног и графичког дела.

Текстуални део садржи:

1. Увод
2. Лонацију и функцију
3. Посебне услове

Графички део садржи:

1. Ситуацију лонације

Р = 1 : 2500

#### Члан 3.

По један примерак комплетног елабората чува се у Секретаријату за урбанизам, грађевинарство и стамбено-комуналне делатности општине Краљево и Секретаријату за скупштинске послове општине Краљево.

#### Члан 4.

Ова одлука ступа на снагу 8 дана од дана објављивања у »Службеном листу општине Краљево«.

СКУПШТИНА ОПШТИНЕ КРАЉЕВО

I-Број: 353-304/86

27. јуна 1986. године

ПРЕДСЕДНИК

Скупштине општине Краљево,

Бранислав Миленковић, дипл. ецц., с. р.

ПРЕДСЕДНИК

Већа удруженог рада,

Мионић Десимир, с. р.

ПРЕДСЕДНИК

Већа месних заједница,  
Пановић Милосав, с. р.

ПРЕДСЕДНИК

Друштвено-политичког већа,  
Јовићевић Живојин, с. р.

217

На основу члана 207. Статута општине Краљево («Службени лист општине Краљево», број 12/83) и члана 65. став 1. Закона о планирању и уређењу простора («Службени гласник СРС», број 27/85 и 5/86).

Скупштина општине Краљево, на седници Већа удруженог рада, Већа месних заједница и Друштвено-политичког већа, са правом равноправног одлучивања, решавајући по захтеву заједничког секретаријата за унутрашње послове општине удружених у Међуопштинску регионалну заједницу Краљево — Секретаријат у Краљеву, дана 27. јуна 1986. године, донела је

#### О Д Л У К У

О УТВРЂИВАЊУ УСЛОВА ЗА УРЕЂЕЊЕ ПРОСТОРА ЗА ДОГРАДЊУ САЛЕ НАД ПОСТОЈЕЋОМ САЛОМ I-ФАЗА I СПРАТА НИЖЕГ ДЕЛА СУП-а II-ФАЗА, НА ЗГРАДИ ЗАЈЕДНИЧКОГ СЕКРЕТАРИЈАТА ЗА УНУТРАШЊЕ ПОСЛОВЕ ОПШТИНА УДРУЖЕНИХ У МЕЂУОПШТИНСКУ РЕГИОНАЛНУ ЗАЈЕДНИЦУ КРАЉЕВО — СЕКРЕТАРИЈАТ У КРАЉЕВУ И МЕЂУОПШТИНСКОГ ЗАТВОРА У КРАЉЕВУ

#### Члан 1.

УТВРЂУЈУ СЕ услови за уређење простора за доградњу сале над постојећом салом I-фаза и спрата нижег дела СУП-а II-фаза зграде Заједничког секретаријата за унутрашње послове општине удружених у Међуопштинску регионалну заједницу Краљево, — Секретаријат у Краљеву и Међуопштинског затвора у Краљеву, која се налази на углу улаца Цара Лазара и Војводе Путника, обухваћена Генералним урбанистичким планом Краљева, није детаљно разрађена у свему према елаборату урађеном од стране Секретаријата за урбанизам, грађевинарство и стамбено-комуналне делатности општине Краљево.

#### Члан 2.

Елаборат услова за уређење простора из члана 1. ове одлуке оверен је печатом Скупштине општине Краљево и потписан од стране председника Скупштине општине, чини саставни део ове Одлуке, а састоји се из текстуалног и графичког дела:

Текстуални део садржи:

1. Увод
2. Опис решења
3. Инсталације,
4. Посебне услове

Графички део садржи:

1. Услове за надзиђивање зграде СУП-а Краљево у Краљеву

Р = 1 : 1000

## Члан 3.

По један примерак комплетног елабората чува се у Секретаријату за урбанизам, грађевинарство и комунално-стамбене делатности општине Краљево и Секретаријата за скупштинске послове општине Краљево.

## Члан 4.

Ова одлука ступа на снагу 8 дана од дана објављивања у »Службеном листу општине Краљево«.

## СКУПШТИНА ОПШТИНЕ КРАЉЕВО

I-Број 353-416/86

27. јуна 1986. године

## ПРЕДСЕДНИК

Скупштине општине Краљево,  
Бранислав Миленковић, дипл. ецц., с. р.

## ПРЕДСЕДНИК

Већа удруженог рада,  
Мионић Десимир, с. р.

## ПРЕДСЕДНИК

Већа месних заједница,  
Пановић Милосав, с. р.

## ПРЕДСЕДНИК

Друштвено-политичког већа,  
Јовићевић Живојин, с. р.

218

На основу члана 207. Статута општине Краљево (»Службени лист општине Краљево«, број 12/83) и члана 65. став 1. Закона о планирању и уређењу простора (»Службени гласник СРС«, број 27/85),

Скупштина општине Краљево на седници Већа удруженог рада, Већа месних заједница и Друштвено-политичког већа, са правом равноправног одлучивања, решавајући по захтеву Скупштине Месне заједнице Рудно, дана 27. јуна 1986. године, донела је

## О Д Л У К У

## О УТВРЂИВАЊУ УСЛОВА ЗА УРЕЂЕЊЕ ПРОСТОРА ЗА ИЗГРАДЊУ ЗДРАВСТВЕНЕ СТАНИЦЕ У НАСЕЉЕНОМ МЕСТУ РУДНО

## Члан 1.

УТВРЂУЈУ СЕ услови за уређење простора за изградњу Здравствене станице у насељеном месту Рудно на кат. парцели бр. 2654 НО Рудно, чији је корисник МЗ Рудно обухваћена просторним планом општине Краљево, а на простору за који није донет план подручја потребне намене у свему према Елаборату уређењем од стране Секретаријата за урбанизам, грађевинарство и комунално-стамбене делатности општине Краљево.

## Члан 2.

Елаборат о условима за уређење простора из члана 1. ове одлуке оверен је печатом Скупштине општине и потписан од стране председника СО Краљево, чини саставни део ове одлуке, а састоји се из текстуалног и графичког дела:

## Текстуални део садржи:

1. Увод
2. Локација и функција
3. Посебни услови

## Графички део садржи:

1. Ситуацију за изградњу здравствене станице

P = 1 : 1000

## Члан 3.

По један примерак комплетног елабората чува се у Секретаријату за урбанизам, грађевинарство и комунално-стамбене делатности и Секретаријату за скупштинске послове општине Краљево.

## Члан 4.

Ова одлука ступа на снагу 8 дана од дана објављивања у »Службеном листу општине Краљево«.

## СКУПШТИНА ОПШТИНЕ КРАЉЕВО

I-Број 353-448/86

27. јуна 1986. године

## ПРЕДСЕДНИК

Скупштине општине Краљево,  
Бранислав Миленковић, дипл. ецц., с. р.

## ПРЕДСЕДНИК

Већа удруженог рада,  
Мионић Десимир, с. р.

## ПРЕДСЕДНИК

Већа месних заједница,  
Пановић Милосав, с. р.

## ПРЕДСЕДНИК

Друштвено-политичког већа,  
Јовићевић Живојин, с. р.

219

На основу члана 207. Статута општине Краљево (»Службени лист општине Краљево«, број 12/83) и члана 64. став 1. Закона о планирању и уређењу простора (»Службени гласник СРС«, број 27/85),

Скупштина општине Краљево на седници Већа удруженог рада, Већа месних заједница и Друштвено-политичког већа, са правом равноправног одлучивања, решавајући по захтеву Радне организације за изградњу и пројектовање објекта телекомуникације и јакне струје »Телефонабл« из Београда, дана 27. јуна 1986. године, донела је

## О Д Л У К У

## О УТВРЂИВАЊУ УСЛОВА ЗА УРЕЂЕЊЕ ПРОСТОРА ЗА ИЗГРАДЊУ КАБЛОВСКЕ ТТ КАНАЛИЗАЦИЈЕ У КРАЉЕВУ

## Члан 1.

УТВРЂУЈУ СЕ УСЛОВИ ЗА УРЕЂЕЊЕ ПРОСТОРА ЗА изградњу кабловске ТТ канализације од постојеће шахте у улици Војводе Степе, улицом Бркушана Миомира до Водоторња где среће и даље иде улицом Ђуре Ђаковића до раскрснице са Ибарском магистралом, на простору обухваћеном Генералним урбанистичким планом Краљева, у свему према Елаборату уређењем од стране Секретаријата за урбанизам, грађевинарство и стамбено-комуналне делатности општине Краљево.

## Члан 2.

Елаборат услова за уређење простора из члана 1. ове одлуке оверен је печатом Скупштине општине Краљево и потписан од стране председника Скупштине општине, чини саставни део ове Одлуке, а састоји се из текстуалног и графичког дела.

## Текстуални део садржи:

1. Увод
2. Опис трасе
3. Посебне услове

## Графички део садржи:

1. Урбанистичко техничке услове за изградњу ТТ канализације

P = 1 : 500

## Члан 3.

По један примерак комплетног елабората чува се у Секретаријату за урбанизам, грађевинарство и комунално-стамбене делатности општине Краљево и Секретаријату за скупштинске послове општине Краљево.

## Члан 4.

Ова одлука ступа на снагу осмог дана од дана објављивања у »Службеном листу општине Краљево«.

## СКУПШТИНА ОПШТИНЕ КРАЉЕВО

I-Број 353-836/85  
27. јуна 1986. године

## ПРЕДСЕДНИК

Скупштине општине Краљево,  
Бранислав Миленковић, дипл. ецц., с. р.

## ПРЕДСЕДНИК

Друштвено политичког већа,  
Мионић Десимир, с. р.

## ПРЕДСЕДНИК

Већа месних заједница,  
Пановић Милосав, с. р.

## ПРЕДСЕДНИК

Друштвено-политичког већа,  
Јовићевић Живојин, с. р.

220

На основу члана 207. Статута општине Краљево («Службени лист општине Краљево», број 12/83) и члана 83. став 5. Закона о планирању и уређењу простора («Службени гласник СРС», број 27/85. и 5/86),

Скупштина општине Краљево, на седници Већа удруженог рада, Већа месних заједница и Друштвено-политичког већа, са правом равноправног одлучивања, дана 27. јуна 1986. године, донела је

## О Д Л У К У

## О ВОЂЕЊУ И ЧУВАЊУ ПРОСТОРНО ПЛАНСКЕ ДОКУМЕНТАЦИЈЕ

## Члан 1.

Овом одлуком одређује се начин вођења, ближи садржај податка и стварање о просторно-планској документацији.

## Члан 2.

Просторно-планска документација у смислу ове одлуке, обухвата нарочито: комплетне елаборате о просторним, односно урбанистичким плановима, који су на снази, основне податке о просторним, односно урбанистичким плановима, су престали да важе, евиденцију о издатим условима за уређење простора, евиденцију о грађевинско урбанистичкој регулативи и друге податке који су од значаја за планирање и уређење простора, изградњу насељених места и заштиту животне средине.

## Члан 3.

Евиденција о просторно-планској документацији из члана 2. ове одлуке, води се у посебном регистру и има карактер јавне исправе за чије се давање на увид или коришћење могу наплаћивати само стварни трошкови, а води се на начин који обезбеђује прегледност регистрованих планова.

## Члан 4.

Регистар просторних и урбанистичких планова обухвата: вођење евиденције о свим просторним и урбанистичким плановима који су донети за територију општине, како важећи тако и они који су престали да важе, укључујући и све измене и допуне тих планова, по један аутентичан примерак сваког од планова са актима о њиховом доношењу и свим деловима елабората који чине саставни део тих планова.

Саставни део регистра чине и геодетске подлоге са приказом постојећег стања.

## Члан 5.

Документација о реализацији просторних и урбанистичких планова садржи податке о спровођењу планова и то:

— регистар издатих услова за уређење простора са једним примерком издатих услова.

— регистар издатих одобрења за изградњу објеката са издатим потврдама да је инвестиционо-техничка документација урађена у складу са одговарајућим планом, односно издатим урбанистичко техничким условима и са једним примерком издатог одобрења са инвестиционо техничком документацијом за изградњу објеката.

## Члан 6.

Општински секретаријат за урбанизам, грађевинарство и комунално-стамбене делатности обавезан је да води:

1. Регистар просторних и урбанистичких планова из члана 4. ове Одлуке и

2. Регистар документације о реализацији просторних и урбанистичких планова, односно издатих услова за уређење простора и одобрења за изградњу објекта.

## Члан 7.

Секретаријат за скупштинске послове општине Краљево обавезан је да чува по један примерак комплетног елабората, свих просторних и урбанистичких планова које доноси Скупштина општине, укључујући све измене и допуне тих планова са актима о њиховом доношењу.

## Члан 8.

Завод за просторно и урбанистичко планирање општине Краљево, обавезан је да чува по један примерак просторних и урбанистичких планова који одређује са свим материјалима око спровођења јавне расправе у смислу члана 11. Закона о планирању и уређењу простора, као и регистар издатих услова за уређење простора и по један примерак свих планова, програма и студија који су од значаја за планирање и уређење простора, а оригинале просторних и урбанистичких планова преда органу надлежном за спровођење истих.

## Члан 9.

Просторно планску документацију органи из члана 6. 7. и 8. ове одлуке дужни су да чувају на начин који гарантује њихову безбедност.

## Члан 10.

Ова одлука ступа на снагу осмог дана од дана објављивања у «Службеном листу општине Краљево».

## СКУПШТИНА ОПШТИНЕ КРАЉЕВО

I-Број 011-2/86  
27. јуна 1986. године

## ПРЕДСЕДНИК

Скупштине општине Краљево,  
Бранислав Миленковић, дипл. ецц., с. р.

## ПРЕДСЕДНИК

Већа удруженог рада,  
Мионић Десимир, с. р.

221

## ПРЕДСЕДНИК

Већа месних заједница,  
Пановић Милосав, с. р.

## ПРЕДСЕДНИК

Друштвено-политичког већа,  
Јовићевић Живојин, с. р.

На основу члана 207. Статута општине Краљево («Службени лист општине Краљево», број 12/83 и члана 88. Закона о планирању и уређењу простора («Службени гласник СРС», број 27/85. и 5/86),

Скупштина општине Краљево на седници Већа удруженог рада, Већа месних заједница и Друштвено-политичког већа са правом равноправног одлучивања дана 27. јуна 1986. године донела је

## О Д Л У Н У

222

## О УСКЛАЂЕНОСТИ ПРОСТОРНОГ И УРБАНИСТИЧКИХ ПЛАНОВА ДОНЕТИХ ПРЕ СТУПАЊА НА СНАГУ ЗАКОНА О ПЛАНИРАЊУ И УРЕЂЕЊУ ПРОСТОРА

## Члан 1.

Просторни план и урбанистички планови сматрају се одговарајућим плановима у смислу Закона о планирању и уређењу простора, и то:

1. Просторни план општине Краљево (Одлука о просторном плану општине Краљево »Службени лист општине Краљево«, број 4/82).

2. Генерални урбанистички план Краљева (Одлука о доношењу и спровођењу Генералног урбанистичког плана Краљева (»Службени лист општине Краљево«, број 4/82 и 16/82).

3. Генерални урбанистички план прехрамбене индустријске зоне у Ратини (»Службени лист општине Краљево« број 8/77).

4. Генерални урбанистички план насељеног места Ушћа и делова села Церја (»Службени лист општине Краљево«, број 1/81).

## Члан 2.

Неодговарајућим урбанистичким плановима у смислу Закона о планирању и уређењу простора сматрају се:

1. Одлука о усвајању урбанистичког плана Матарушке Бање (»Службени лист општине Краљево«, број 7/68).

2. Одлука која замењује урбанистички план Матарушке Бање (»Службени лист општине Краљево«, број 37/64).

3. Одлука о усвајању урбанистичког плана Гоча (»Службени лист општине Краљево«, број 7/68).

4. Одлука о усвајању урбанистичког плана Богатовачке Бање (»Службени лист општине Краљево«, број 7/68).

5. Одлука о измени урбанистичког плана Краљева, Рибнице и Чибуковца (»Службени лист општине Краљево«, број 8/69), са изменама (»Службени лист општине Краљево«, број 6/70, 2/71, 17/75, 15/76, 18/76, и 1/77).

6. Генерални урбанистички план Краљева и делова села Рибнице, Грдици и Чибуковца, 04-689/1 од 14. 02. 1958. године

## Члан 3.

Поједине урбанистичке планове из члана 2. ове Одлуке ускладити са одредбама Закона о планирању и уређењу простора у року који не може бити дужи од три године.

## Члан 4.

Ова одлука ступа на снагу осмог дана од дана објављивања у »Службеном листу општине Краљево«.

## СКУПШТИНА ОПШТИНЕ КРАЉЕВО

I—Број 350—63/86

27. јуна 1986. године

## ПРЕДСЕДНИК

Скупштине општине Краљево,  
Миленковић Бранислав, дипл. ецц. с. р.

## ПРЕДСЕДНИК

Већа удруженог рада,  
Мионић Десимир, с. р.

## ПРЕДСЕДНИК

Друштвено-полит. већа,  
Јовићевић Живојин, с. р.

## ПРЕДСЕДНИК

Већа месних заједница,  
Пановић Милосав, с. р.

На основу члана 207. Статута општине Краљево (»Службени лист општине Краљево«, број 12/83 и члана 65 став 1. Закона о планирању и уређењу простора (»Службени гласник СРС«, број 27/85).

Скупштина општине Краљево на седници Већа удруженог рада, Већа месних заједница и Друштвено-политичког већа, са правом равноправног одлучивања, дана 27. јуна 1986. године, донела је

## О Д Л У Н У

## О УТВРЂИВАЊУ УСЛОВА ЗА УРЕЂЕЊЕ ПРОСТОРА ЗА ПРОШИРЕЊЕ ПРОИЗВОДНИХ ПОГОНА »СЛОВО« У КРАЉЕВУ

## Члан 1.

УТВРЂУЈУ СЕ услови за уређење простора за проширење производних погона »Слово« у Краљеву на кат. парцелама 2318, 2315/1, 2305/2, 2301, 2314, 2313, 2311, 2312, 2310, 2309, 2303, 2302, 2306, 2319, 2320, 2304/1 и 2314/2, КО Краљево, обухваћено Генералним урбанистичким планом Краљева и планом намене површина предвиђене за лаку индустрију, за које подручје није донет детаљан урбанистички план, у свему према елаборату урађеном од стране Секретаријата за урбанизам, грађевинарство и стамбено-комуналне делатности општине Краљево.

## Члан 2.

Елеборат услова за уређење простора из члана 1. ове Одлуке оверен је печатом Скупштине општине и потписан од стране председника Скупштине општине, чини саставни део ове одлуке, а састоји се из текстуалног и графичког дела.

Текстуални део садржи:

- увод,
- локацију,
- урбанистичко техничке услове,
- посебне услове

Графички део садржи:

- |  |              |
|--|--------------|
| 1. Извод из ГУП-а                          | P = 1 : 2500 |
| 2. Постојеће стање                         | P = 1 : 500  |
| 3. План регулације                         | P = 1 : 500  |
| 4. Општа диспозиција објеката и саобраћаја | P = 1 : 500  |
| 5. План инфраструктуре                     | P = 1 : 500  |

## Члан 3.

По један примерак комплетног елабората чува се у Секретаријату за урбанизам, грађевинарство и стамбено-комуналне делатности и у Секретаријату за скупштинске послове општине Краљево.

## Члан 4.

Ова одлука ступа на снагу осмог дана од дана објављивања у »Службеном листу општине Краљево«.

## СКУПШТИНА ОПШТИНЕ КРАЉЕВО

I—Број 353—485/86

27. јуна 1986. године

## ПРЕДСЕДНИК

Скупштине општине Краљево,  
Миленковић Бранислав, дипл. ецц. с. р.

## ПРЕДСЕДНИК

Већа удруженог рада,  
Мионић Десимир, с. р.

## ПРЕДСЕДНИК

Друштвено-полит. већа,  
Јовићевић Живојин, с. р.

## ПРЕДСЕДНИК

Већа месних заједница,  
Пановић Милосав, с. р.

223

На основу члана 207. Статута општине Краљево («Службени лист општине Краљево», број 12/83 и члана 65. став 1. Закона о планирању и уређењу простора («Службени гласник СРС», број 27/85),

Скупштина општине Краљево на седници Већа удруженог рада, Већа месних заједница и Друштвено-политичког већа, са правом равноправног одлучивања, дана 27. јуна 1986. године, донела је

### О Д Л У К У

О ИЗМЕНИ И ДОПУНИ УРБАНИСТИЧКО-ТЕХНИЧКИХ УСЛОВА ЗА ПРОЈЕКТОВАЊЕ И ИЗГРАДЊУ ЕНЕРГЕТСКО-ТЕХНОЕКОНОМСКОГ БЛОКА ХИРУРШКЕ БОЛНИЦЕ У КРАЉЕВУ

#### Члан 1.

У решењу Извршног савета Скупштине општине Краљево, број 353—74/85—1 од 21. фебруара 1985. године, у тачки II. решења графички део под 7. врши се измена на делу објекта тако што се изнад предвиђеног сутерена дограђује приземна етажа за смештај три котла на гас, како је то приказано у графичном прилогу елабората који је саставни део ове Одлуке.

#### Члан 2.

Ова одлука ступа на снагу осмог дана од дана објављивања у «Службеном листу општине Краљево».

#### СКУПШТИНА ОПШТИНЕ КРАЉЕВО

I—Број 353—532/86  
27. јуна 1986. године

#### ПРЕДСЕДНИК

Скупштине општине Краљево,  
Миленковић Бранислав, дипл. ецц. с. р.

#### ПРЕДСЕДНИК

Већа удруженог рада,  
Мионић Десимир, с. р.

#### ПРЕДСЕДНИК

Друштвено-полит. већа,  
Јовићевић Живојин, с. р.

#### ПРЕДСЕДНИК

Већа месних заједница,  
Пановић Милосав, с. р.

224

На основу члана 12. став 2. Закона о привременим мерама за друштвену заштиту самоуправних права и друштвене својине («Службени гласник СРС», број 41/84) и члана 205. Статута општине Краљево («Службени лист општине Краљево», број 12/83),

Скупштина општине Краљево на седницама Већа удруженог рада и Друштвено-политичког већа у делокругу равноправног одлучивања, одржаној 27. јуна 1986. године, а по претходно поднетом и усвојеном Извештају Комисије за утврђивање постојања услова за предузимање привремених мера од 30. маја 1986. године и прибављеним мишљењима ООУР «Водовод» у саставу КРО «Комуна» у Краљевоу број 1198 од 3. јуна 1986. године, Општинског већа Савеза синдиката бр. 105 од 3. јуна 1986. г. ОК ССРН-а Општине Краљево број 01-460/2 од 6. јуна 1986. године, Службе друштвеног књиговодства — Филијала Краљево број 1376 од 12. јуна 1986. године и Друштвеног правобраниоца самоуправљања општине Краљево Уп. број 29/8 од 2. јуна 1986. године, донела је

### О Д Л У К У

О ПРЕДУЗИМАЊУ ПРИВРЕМЕНИХ МЕРА ДРУШТВЕНЕ ЗАШТИТЕ САМОУПРАВНИХ ПРАВА И ДРУШТВЕНЕ СВОЈИНЕ ПРЕМА ООУР «ВОДОВОД» У САСТАВУ КРО «КОМУНА» У КРАЉЕВУ

I

УТВРЂУЈЕ СЕ да су у ООУР «Водовод» у саставу КРО «Комуна» у Краљевоу: битно поремећени само-

управни односи из члана 6. став 1. тачка 1, 2. и 7. Закона о привременим мерама за друштвену заштиту самоуправних права и друштвене својине (у даљем тексту Закона) и теже оштећени друштвени интереси из члана 7. став 1. тачка 2. и 10.

II

ПРЕДУЗИМАЈУ СЕ према Основној организацији удруженог рада «Водовод» следеће привремене мере друштвене заштите:

а) Именује се ТРНАВАЦ РАДОШ, дипломирани економиста — секретар СИЗ-а запошљавања општине Краљево за привременог инокосног пословодног органа ООУР «Водовод» који ће вршити пословодну функцију са пуним радним временом са правима на лични доходак и осталим правима из радног односа

према самоуправним општим актима ове ООУР. Лични доходак и остале накнаде привременом пословодном органу исплаћиваће се из средстава ове ООУР.

Трнавац Радошу мирује радни однос у СИЗ-у запошљавања општине Краљево, где је до сада био радном односу до престанка трајања привремених мера.

б) ИМЕНУЈУ СЕ радници са посебним овлашћењима и одговорностима и то:

1. МИЛАДИНОВИЋ РАДЕ, дипломирани грађевински инжењер за привременог техничког руководиоца.

Миладиновић Раду мирује радни однос у ГРО «Наблар» Радна заједница за техноекономску координацију до престанка трајања привремених мера.

2. РОМЧЕВИЋ МАРКО, дипломирани хидрогеолог за привременог руководиоца ЈУР-а за производњу и дистрибуцију воде. Ромчевић Марку мирује радни однос у Радној заједници «Комуна» до престанка трајања привремених мера.

3. НЕГОЈЕВИЋ ЖИВОТА, дипломирани грађевински инжењер за привременог руководиоца ЈУР-а за извођење инвестиционих радова.

Радницима са посебним овлашћењима и одговорностима припада право на лични доходак и остала права из радног односа према самоуправним општим актима ООУР «Водовод».

ц) Привремено ограничавање остваривања самоуправних права радних људи и органа управљања:

1. Из надлежности Радничког савета и његових органа:

- пријем у радни однос и распоређивање радника и
- расподела средстава за личне дохотке и заједничку потрошњу.

2. Из надлежности личног изјашњавања радника:

- доношење самоуправних општих аката,
- распоређивање чистог дохотка и расподелу средстава за личне дохотке и заједничку потрошњу радника.
- доношење одлука о статусним променама.

д) ИМЕНУЈЕ СЕ привремени орган у саставу:

1. МИЛИВОЈЕВИЋ ВИТОМИР, секретар Самоуправне интересне заједнице становања за председника.

2. ДУГАЛИЋ СЛОБОДАН, радник Секретаријата за финансије општине Краљево, за члана.

3. ВУНАДИНОВИЋ ДРАГОСЛАВ, КВ радник ООУР «Водовод» за члана.

Члановима привременог органа припада накнада од 15.000 динара месечно.



## Члан 2.

Вештачко осемењавање као обавезан начин оплођавања обављаће Ветеринарске амбуланте које покривају следећа насељена места:

1. Амбуланта у Врби, за насељена места: Врба, Занлопача, Драгосињици, Ратина и Метикоши.

2. Амбуланта у Краљеву, за насељена места: Краљево, Ковачи, Крушевица, Јарчујак, Рибница, Врдила, Рођевићи, Дракчићи, Сирча, Берановац, Опланићи, Кованлук и Готовац.

3. Амбуланта у Конареву, за насељена места: Конарево, Прогорелица, Чибуковац и Матаруге.

4. Амбуланта у Богутовцу, за насељена места: Богутовац, Лопатница, Замчање, Маглич и Пенчаница.

5. Амбуланта у Адранима, за насељена места: Адрани, Грдица, Мрсаћ, Поповићи, Дракчићи и Мусина Рена.

6. Амбуланта у Самаилима, за насељена места: Самаила, Бапско поље, Буновица, Лазац и Дедевци.

7. Амбуланта у Лађејцима, за насељена места: Лађејци, Цветке, Милочај, Обрва и Тавник.

8. Амбуланта у Печеногу, за насељена места: Печеног, Милавчићи, Милаковац, Витковац, Закута, Сибилица и Петропоље.

9. Амбуланта у Чунојевцу, за насељена места: Чунојевац, Лешево, Стубал, Годачица, Раваница, Шумарице и Витановац.

10. Амбуланта у Ушћу, за насељена места: Ушће, Плавци, Тадење, Баре, Бојанићи, Лозно, Полумир, Одмење, Церје, Каменјани, Боровци, Међуречје и Жарче.

## Члан 3.

Ван наведеног подручја оплођивање плотниња у говедарству вршиће се природним парењем, одабраним мушним приплодним грлима.

## Члан 4.

Оплођивање плоткиња код осталих врста стоке вршиће се природним парењем.

## Члан 5.

Надзор над спровођењем одредаба ове Одлуке вршиће Општинска пољопривредна инспекција.

## Члан 6.

За прекршаје одредаба ове Одлуке примењују се назнене одредбе предвиђене Законом о мерама за унапређење сточарства.

## Члан 7.

Даном ступања на снагу ове Одлуке, престаје да важи Одлука о начину оплођавања стоке на територији општине Краљево («Службени лист општине Краљево», бр. 8/76).

## Члан 8.

Ова одлука ступа на снагу осмог дана од дана објављивања у «Службеном листу општине Краљево».

## СКУПШТИНА ОПШТИНЕ КРАЉЕВО

Број 320—149/86—1

27. јуна 1986. године

## ПРЕДСЕДНИК

Скупштине општине Краљево,  
Бранислав Миленковић, с. р.

## ПРЕДСЕДНИК

Већа месних заједница,  
Пановић Милосав, с. р.

## ПРЕДСЕДНИК

Већа удруженог рада,  
Мионић Десимир, с. р.

227

На основу члана 204. Статута Општине Краљево («Службени лист Општине Краљево», бр. 12/83 и члана 27. Закона о мерама за унапређење сточарства («Службени гласник СРС», бр. 38/84 Скупштина општине Краљево на седници Већа удруженог рада и Већа месних заједница, са правом равноправног одлучивања дана 27. јуна 1986. године, донела је

## О Д Л У К У

О НАЧИНУ КОНТРОЛИСАНОГ РАЗМНОЖАВАЊА СТОКЕ НА ТЕРИТОРИЈИ ОПШТИНЕ КРАЉЕВО

## Члан 1.

Овом Одлуком одређује се начин контролисаног размножавања стоке на територији општине Краљево.

## Члан 2.

Контролисано размножавање стоке вршиће се природним парењем и вештачким осемењавањем.

## Члан 3.

Природно парење плотниња обавиће се на делу територије општине Краљево који није обухваћен вештачким осемењавањем.

Природно парење обавиће се одабраним мушким приплодним грлима одабраним од стране стручне комисије, коју образује општински орган управе надлежан за послове пољопривреде.

Одабирање мушких приплодних грла из претходног става вршиће се једном годишње у говедарству и коњарству, а за остале врсте стоке најмање два пута годишње.

## Члан 4.

Дозволу за коришћење одабраног мушког приплодног грла за природно парење издаје општински орган управе надлежан за послове пољопривреде.

Мушка грла која нису одабрана не могу се користити за приплод.

## Члан 5.

Мушка грла која нису одабрана за природно парење, изузев пастува који се користе у спортске сврхе морају се онеспособити за приплод, једном од постојећих метода за онеспособљавање у пролеће и јесен, када се врши одабирање мушких приплодних грла (лиценцирање), а на делу територије општине која није обухваћена вештачким начином оплођавања.

## Члан 6.

Вештачко осемењавање стоке на територији Општине прописане се као обавезна мера за део територије општине где је организована стручна служба за вештачко осемењавање.

## Члан 7.

За прекршаје одредаба ове Одлуке примењују се назне одредбе предвиђене Законом о мерама за унапређење сточарства.

## Члан 8.

Ова одлука ступа на снагу осмог дана од дана објављивања у «Службеном листу општине Краљево».

## СКУПШТИНА ОПШТИНЕ КРАЉЕВО

Број 320—148/86—1

Дана 27. јуна 1986. године

## ПРЕДСЕДНИК

Скупштине општине Краљево,  
Бранислав Милениковић, с. р.

## ПРЕДСЕДНИК

Већа месних заједница,  
Пановић Мирослав, с. р.

## ПРЕДСЕДНИК

Већа удруженог рада,  
Миконић Десимир, с. р.

228

На основу члана 208. Статута општине Краљево («Службени лист општине Краљево», број 12/83), члана 81. а у вези члана 211, 213. и 214. Закона о општенародној одбрани («Службени гласник СРС», број 25/84),

Скупштина општине Краљево на заједничкој седници Већа удруженог рада, Већа месних заједница и Друштвено-политичког већа, са правом равноправног одлучивања, дана 27. јуна 1986. године, донела је

## О Д Л У К У

О ИЗГРАДЊИ, ФИНАНСИРАЊУ, УПРАВЉАЊУ, ОДРЖАВАЊУ И КОРИШЋЕЊУ СКЛониШТА И ДРУГИХ ЗАШТИТНИХ ОБЈЕКТА НА ТЕРИТОРИЈИ ОПШТИНЕ КРАЉЕВО

## I ОПШТЕ ОДРЕДБЕ

## Члан 1.

Овом Одлуком утврђује се обавеза изградње, начин финансирања, управљања, одржавања и коришћења склоништа и других заштитних објеката за заштиту становништва од ратних дејстава на територији општине Краљево.

## Члан 2.

За спасавање и заштиту становништва од напада из ваздуха и са земље и других ратних опасности, изграђују се у граду Краљево и насељеним местима на територији општине склоништа и заклони.

Склоништа и заклони се обавезно изграђују према одредбама Правилника о техничким нормативима за изградњу склоништа и Правилника о техничким нормативима за изградњу заклона.

## Члан 3.

Под изградњом склоништа подразумева се изградња нових склоништа са припадајућом опремом према Правилнику за изградњу склоништа, или прилагођавањем постојећих објеката и просторија за склањање.

## Члан 4.

Склоништа се могу изграђивати у саставу објеката или ван објеката у складу са прописаним техничким нормативима.

## Члан 5.

Склоништа се изграђују као јавна склоништа, као кућна склоништа, породична склоништа, склоништа за радну и другу организацију и склоништа за заштиту материјалних и других добара.

Јавним склоништима се сматра објекат намењен за заштиту становништва које се затекло на јавним местима или коме није обезбеђено склонишно место у другом заштитном објекту.

Кућним склоништем се сматра заштитни објекат у саставу стамбене зграде — блока, зграда или ван њиховог састава а намењено је за заштиту станара зграде, односно блока зграде.

Породичним склоништем се сматра заштитни објекат за заштиту чланова домаћинства капацитета за најмање 3 лица.

Склоништем за радну или другу организацију сматра се заштитни објекат намењен за заштиту радних људи у радној организацији.

Склониште за заштиту материјалних и других добара сматра се заштитни објекат намењен за ускладиштење и чување материјалних и других добара од интереса за општенародну одбрану и опште друштвеног интереса.

## Члан 6.

Склоништа и други заштитни објекти се изграђују у складу са Програмом изградње склоништа који утврђује Савет народне одбране Скупштине општине на предлог надлежног органа управе за послове урбанизма и Органа управе за послове народне одбране.

Орган управе за послове урбанизма и комуналне послове израђује у сарадњи са органом управе за послове народне одбране Програм изградње нових склоништа и заштитних објеката у складу са генералним и детаљним урбанистичким плановима.

На подручјима насељених места у Општини Краљево за која су донети урбанистички планови за заштиту становништва и радних људи изграђују се склоништа основне заштите, обима заштите од најмање 200 КП-а.

На овим подручјима за заштиту, ускладиштење и чување материјалних и других добара изграђују се заштитни објекти допунске заштите од 50 КП-а са обезбеђењем микроклиматских услова у зависности од врсте материјалног добра. У осталим насељеним местима, планира се и обезбеђује, у складу са овом Одлуком и Програмом изградње склоништа, изградња склоништа допунске заштите, изградња и прилагођавање објеката и просторија, као и рововских склоништа и заклона за заштиту радних људи и грађана и материјалних и других добара од интереса за општенародну одбрану и од општег друштвеног интереса. Ови објекти се, по правилу граде у периоду непосредне ратне опасности и у рату, а материјалне и друге припреме врше се још у миру.

При изградњи објеката од посебног значаја за општенародну одбрану СР Србије и склоништа посебне намене, као и објеката у њиховој непосредној близини, за заштиту радних људи неопходна је изградња у њиховој непосредној близини, за заштиту радних људи неопходна је изградња склоништа основне заштите од 300 КП-а, односно склоништа појачане заштите, отпорних на директан погодак авиобомбе од најмање 300 кг., а за заштиту материјалних и других добара склоништа од најмање 100 КП-а.

## Члан 7.

Приликом израде просторних и урбанистичких планова, односно утврђивања урбанистичких услова за изградњу и реконструкцију насеља, стамбених, пословних и других објеката, орган управе надлежан за послове урбанизма и комуналне делатности утврђује локацију, капацитет и врсту склоништа у складу са овом Одлуком и Програмом изградње склоништа.

## II ИЗГРАДЊА СКЛОНИШТА

## Члан 8.

При изградњи стамбених и пословних објеката на подручјима за која су донети ГУП-ови у насељеним местима у општини (за које је утврђена обавеза) обавезна је изградња склоништа основне, односно допунске заштите.

Ова склоништа се изграђују искључиво као вишенаменски објекти, осим у случајевима где за то не постоје прописани услови.

Под вишенаменским објектом, у смислу ове Одлуке подразумева се објекат намењен мирнодопком коришћењу, који је по функционланом решењу, конструкцији и облику изграђен или прилагођен тако да се може, по потреби, делимично или у целини користити као складиште.

## Члан 9.

За кућна склоништа и склоништа за стамбени блок на 50 м<sup>3</sup> развијене бруто грађевинске површине зграде одређује се једно складишно место.

При изградњи нових зграда и пословних просторија, површине до 1500 м<sup>2</sup> развијене бруто грађевинске површине односно 600 м<sup>2</sup> развијене бруто грађевинске површине односно 600 м<sup>2</sup> пословних простора, у којима се не предвиђа изградња склоништа, обезбедити изградњу склоништа у објекте или изградњу заштитних објеката у слободном простору у њиховој непосредној близини.

Инвеститори објеката из претходног става уплаћују Фонду за народну одбрану утврђени допринос.

## Члан 10.

Јавна склоништа изграђују се као самостални вишенаменски објекти или у саставу других јавних објеката.

Инвеститор изградње и одржавања јавних склоништа и адаптације постојећих склоништа (који су прекаатегорисани у законе) је Фонд за народну одбрану општине Краљево.

Кућна, породична и склоништа у радним и другим организацијама и објекте за заштиту и ускладиштење материјалних и других добара од интереса за општенародну одбрану изграђују инвеститори стамбених, пословних и других објеката за које је утврђена обавеза градње склоништа.

## Члан 11.

Објектима из члана 8. ове Одлуке не сматрају се настрешице, монтажни метални магацини, типске монтажне и друге трафостанице, гараже, киосци и други лани објекти, као и објекти привременог карактера који су потребни за изградњу сталних објеката.

## Члан 12.

Радне и друге организације дужне су, да из својих средстава у постојећим објектима обезбеде склањање радника изградњом склоништа и закона и прилагођавањем у ту сврху погодних подрумских просторија и других грађевинских и природних објеката.

## Члан 13.

Планом одбране месне заједнице одређују се места за изградњу склоништа и закљона на слободним површинама и обезбеђује изградња ових склоништа и закљона у складу са техничким нормативима за изградњу закљона.

Носиоци станарског права и власници породичних стамбених зграда или станова и други корисници стамбених зграда и станова дужни су да изграде рововска склоништа и закљоне када то нареди Општински штаб цивилне заштите и Штаба цивилне заштите месне зајединице.

## Члан 14.

Техничку контролу складишта и других заштитних објеката врше организације удруженог рада одређене решењем Републичког секретаријата за народну одбрану СР Србије.

## Члан 15.

Техничку контролу инвестиционо-техничке документације склоништа врши стручна организација, која је регистрована за ту врсту послова коју одређује инвеститор.

Инвеститор је дужан да организује техничку контролу инвестиционо-техничке документације склоништа.

## III ПРИЛАГОЂАВАЊЕ ОБЈЕКТА ЗА СКЛОНИШТА

## Члан 16.

Инвеститори комуналних и других објеката који се изграђују испод површине тла дужни су, на захтев општинског органа управе надлежног за послове урбанизма и органа управе надлежног за послове народне одбране, да прилагоде ове објекте за јавна склоништа.

## Члан 17.

Власници подрумских просторија и других грађевинских објеката погодних за склањање становништва дужни су да одобре адаптацију ових просторија за потребе склањања када то надлежни орган од њих затражи.

## IV ФИНАНСИРАЊЕ ИЗГРАДЊЕ И ОДРЖАВАЊЕ СКЛОНИШТА

## Члан 18.

Изградња склоништа, прилагођавање подрумских и других просторија за склоништа и одржавање јавних и кућних склоништа финансира се из средстава за изградњу, одржавање и опремање склоништа која се воде на рачуну Фонда за општенародну одбрану општине.

## Члан 19.

За изградњу, одржавање и опремање јавних склоништа средства се образују:

— из доприноса инвеститора стамбених и пословних зграда који у смислу члана 10. ове Одлуке не граде склоништа;

— из доприноса инвеститора који граде склоништа чија је вредност мања од износа доприноса који би били дужни да уплате, да не граде склониште;

— из закупнине од пословних просторија;

— из закупнине за коришћење склоништа у миру;

— из станарине за коришћење станова у друштвеној својини;

— из доприноса власника пословног или стамбених простора уколико су корисници истог обрачунатог у смислу члана 26. ове Одлуке.

## Члан 20.

Изградњу кућних склоништа у саставу нових стамбених зграда — блокова зграда, или ван њих, као и склоништа за заштиту материјалних и других добара, финансирају инвеститори изградње стамбених зграда истовремено са изградњом зграда — блона зграда којима та склоништа припадају.

Уколико се склоништа изграђују за потребе више зграда, инвеститори учествују у финансирању изградње сразмерно својим обавезама за изградњу складишног простора у зграде које граде.

## Члан 21.

Инвеститори стамбених и пословних зграда у друштвеној својини који не граде склоништа обавезни су да уплате фонду допринос у износу од 3% од укупне вредности грађевинског дела зграде.

Инвеститори индивидуалних стамбених зграда у приватној својини који не граде породична склоништа обавезни су да уплате Фонду допринос у износу од 2% од укупне вредности грађевинског дела зграде.

Грађевинским делом зграде у смислу одредаба ове Одлуке сматра се грађевински објекат са електричном, водоводном, канализационом, телефонском, громобранском и инсталацијом за грејање и делови објекта у којима су смештене трафостанице, лонџионице, подрумски простори, гараже и трибине, свлационице и друге зграде на спортским теренима.

У вредност грађевинског дела зграде не урчунава се вредност опреме и намештаја, трошкови за уређење земљишта који служи за редовну употребу зграде, као ни вредност привремених објеката који су служили за изградњу зграде.

Под инвеститорима у смислу овог члана сматрају се и они инвеститори који врше доградњу, надзиђивање и реконструкцију стамбених и пословних просторија (само да се увећава површина) и инвеститори који врше усаглашавање неправно извршене градње.

## Члан 22.

Ако инвеститор нове зграде гради склониште у складу са овом Одлуком, није дужан да плаћа допринос из члана 21. ове Одлуке, осим ако је вредност изграђеног склоништа мања од износа доприноса који би платио да склониште није градио, у ком случају је дужан да плати разлику доприноса између вредности склоништа и износа доприноса за складиште на укупну вредност грађевинског дела зграде.

Допринос за изградњу склоништа из претходног члана не плаћају инвеститори објекта из члана 12. ове Одлуке.

## Члан 23.

Инвеститору се не може издати грађевинска дозвола из члана 21. ове Одлуке, ако не пружи доказ да је извршио уплату доприноса из члана 21. ове Одлуке.

Фешење о плаћању доприноса доноси општински орган управе надлежан за издавање одобрења за изградњу стамбених и пословних објеката.

## Члан 24.

Организације за газдовање стамбеним и пословним зградама обавезне су да у Фонд за општенародну одбрану уплаћују 2% од станарине, односно закупнине остварене издавањем стамбених и пословних зграда или станова на коришћење.

Сопственици и плодоуживаоци стамбених и пословних зграда, породичних зграда или станова као дела зграде обавезни су да у Фонд уплаћују 2% од станарине, односно закупнине остварене издавањем стамбених и пословних зграда или станова на коришћење.

Утврђени проценат станарине, односно закупнине обавезници из овог члана уплаћују у Фонд најкасније до краја месеца за претходни месец.

## Члан 25.

Сопственик пословне просторије, када сам користи пословну просторију, уплаћује у Фонд 2% од просечне годишње закупнине, као основице за обрачун доприноса, који би плаћао да се тај пословни простор издаје у закуп.

Просечна закупнина, из става 1. овог члана, утврђује се на основу матичне евиденције обвезника пореза о висини занупа непокретне имовине коју плаћају друштвено-правна лица, у години која претходи години за коју се утврђује допринос.

## Члан 26.

Сопственик породичне стамбене зграде или стана као дела зграде, ако сам користи стан у породичној стамбеној згради, односно стан као део зграде, уплаћује Фонду 2% од месечне станарине коју би платио за тај стан по критеријумима и мерилима СИЗ-а становања.

Годишња станарина односно закупнина, као основица за обрачун доприноса из става 1. овог члана утврђује се применом процената учешћа укупне станарине у укупној вредности станова у друштвеној својини у години која претходи години за коју се утврђује допринос, на прометну вредност стамбене зграде односно стана утврђену од стране Комисије за процену вредности.

## Члан 27.

Разрез и наплату доприноса по овој Одлуци код сопственика пословних просторија, грађанских и грађанско-правних лица и сопственика породичних стамбених зграда или станова као дела зграде, врши општински орган управе надлежан за послове прихода у свему према одредбама Закона о утврђивању и наплати пореза.

## Члан 28.

Инвеститор чија је пословна или стамбена зграда, за коју је изградио склониште, односно уплатио допринос из члана 21. ове Одлуке, уништена услед дејства елементарне и друге веће непогоде, односно опасности, ослобађа се обавезе уплате овог доприноса ако на територији општине гради пословну, односно стамбену зграду исте или мање површине од уништене зграде.

Ако инвеститор из става 1. овог члана гради зграду веће површине од уништене зграде, ослобађа се уплате дела доприноса за проценат који одговара површини уништене зграде у односу на површину нове зграде.

Право из става 1. и 2. овог члана инвеститор не може пренети правним послом на друго правно или физичко лице.

Правни следбеник правног лица, односно наследник физичког лица чија је зграда уништена услед дејства елементарне и друге веће непогоде, ужива права из става 1. и 2. овог члана.

Право из става 1. и 2. овог члана престаје да важи ако инвеститор у року од 2 године од дана настале елементарне и друге веће непогоде, односно опасности не поднесе надлежном општинском органу управе захтев за добијање одобрења за изградњу нове пословне или стамбене зграде.

## V УПРАВЉАЊЕ, ОДРЖАВАЊЕ И КОРИШЋЕЊЕ СКЛОНИШТА

## Члан 29.

Јавним склоништима управља општински орган управе надлежан за послове народне одбране.

Кућним склоништима и склоништима за стамбени блок управља организација одређена за газдовање стамбеним и пословним зградама у друштвеној својини.

Склоништима радних и других организација управљају органи управљања тих организација.

## Члан 30.

Склоништа се морају одржавати у исправном стању како би се омогућила правовремена употреба.

Склоништа одржавају органи и организације које њима управљају.

Под одржавањем склоништа подразумева се стални преглед и одржавање у исправном стању:

- електричних уређаја и инсталација,
- филтро-вентилационих уређаја,

— улазних и других врата и резервних излаза и напана,  
 — повремено отварање и ветрење,  
 — повремено кречење зидова,  
 — предузимање мера за спречавање продирања површинских и подземних вода,  
 — одржавање опреме која припада склоништу,  
 Одржавање јавних склоништа финансира се из Фонда за народну одбрану општине, а одржавање скло ништа у радним и другим организацијама врши се из средства тих организација.

Одржавање кућних склоништа финансира се из средстава организације која управља одржавањем стам бених зграда и станова у друштвеној својини.  
 За одржавање изграђених кућних склоништа закљу чује се уговор између Фонда народне одбране и ор ганизације која је у обавези да одржава склониште.

## Члан 31.

Општински орган управе надлежан за послове на родне одбране стара се о коришћењу и одржавању јавних склоништа.

Кућни савети, станари и организације за газдова ње стамбеним зградама старају се о коришћењу и од ржавању кућних склоништа и склоништа за стамбени блок.

## Члан 32.

Програм адаптације, одржавања и опремања скло ништа доноси Скупштина фонда за народну одбрану општине по претходно прибављеном мишљењу Штаба цивилне заштите општине и Савета за народну од брану Скупштине општине.

## Члан 33.

Јавна склоништа, кућна склоништа, склоништа за стамбени блок и склоништа радних и других организа ција могу се користити или дати на коришћење за мирнодопске потребе друштвеним, грађанско-правним лицима и грађанима под условима прописаним зако ном и овом Одлуком.

## Члан 34.

Склоништа из претходног члана ове Одлуке могу се давати на коришћење под следећим условима:

1. Да се не врше адаптације које би утицале или би могле утицати на промену њихове основне намене, смањење заштитне помоћи, и на намену осталих прос торија у згради;

2. Да се не користе за сврхе које би погоршале хигијенске и техничке услове склоништа;

3. Да се коришћењем склоништа не нарушава ку ћни ред и мир;

4. Да се у случају непосредне ратне опасности, рата или других ванредних прилика могу одмах, а нај насније за 6 часова испразнити и оспособити за за штиту.

## Члан 35.

У склоништима се не могу држати експлозивне, отровне и лако запаљиве материје.

## Члан 36.

Уговором о давању склоништа на коришћење утврђује се: сврха и трајање коришћења, висина нан наде, обим и врста адаптације, одржавање склоништа у исправном стању, довођење склоништа у исправно стање по престанку коришћења.

Записник о стању склоништа, инсталација, инвен тара и уређаја у моменту предаје на коришћење сас тавни је део уговора,

Уговор за давање склоништа на коришћење закључује орган који склоништем управља.

## Члан 37.

У случају непосредне ратне опасности, рата и дру гих ванредних прилика, уговор о коришћењу склониш та се раскида бе зобзира на уговорени рок.

Уговор се може раскинути и пре истена уговоре ног рока уколико закупца — корисник користи склони ште противно одредбама уговора.

## Члан 38.

Средства остварена давањем на коришћење јавних склоништа приходи су Фонда за народну одбрану оп штине.

## Члан 39.

Општи надзор над спровођењем ове Одлуке врши орган управе за послове народне одбране општине.

## VI ПРЕЛАЗНЕ И ЗАВРШНЕ ОДРЕДБЕ

## Члан 40.

Даном ступања на снагу ове Одлуке престаје да важи Одлука о склоништима на територији општине Краљево („Службени лист општине Краљево“, број 13/78) и Упуство о одржавању склоништа на терито рији општине Краљево („Службени лист општине Кра љево“, број 14/82).

## Члан 41.

Ова Одлука ступа на снагу осмог дана од дана објављивања у „Службеном листу општине Краљево“, сем одредаба 24, 25, 26. и 27. који ће се примењивати од 1. јануара 1987. године.

СКУПШТИНА ОПШТИНЕ КРАЉЕВО  
 Број 80-504/86-I  
 27. јуна 1986. године

## ПРЕДСЕДНИК

Скупштине општине Краљево,  
 Бранислав Миленковић, дипл. ецц. с. р.

229

На основу члана 208. Статута општине Краљево („Службени лист општине Краљево“, број 12/83) и члана 30. став 2. Одлуке о организацији општинских органа управе („Службени лист општине Краљево“, број 9/85).

Скупштина општине Краљево, на заједничкој сед ници Већа удруженог рада, Већа месних заједница и Друштвено-политичког већа, одржаној 27. јуна 1986. године, донела је

## РЕШЕЊЕ

О ПОСТАВЉЕЊУ УРБАНИСТИЧКО — ГРАЂЕВИНСКОГ ИНСПЕКТОРА У ОПШТИНСКОМ СЕКРЕТАРИЈАТУ ЗА УРБАНИЗАМ, ГРАЂЕВИНАРСТВО И КОМУНАЛНО — СТАМБЕНЕ ДЕЛАТНОСТИ ОПШТИНЕ КРАЉЕВО

## I

ПОСТАВЉА СЕ Вуксановић Душан, дипломирани инжењер архитектонског смера, за урбанистичко-грађевинског инспектора у Општинском секретаријату за урбанизам, грађевинарство и комунално-стамбене делатности општине Краљево.

## II

Ово решење објавити у „Службеном листу општине Краљево“.

## СКУПШТИНА ОПШТИНЕ КРАЉЕВО

Број 111-154/86-1

27. јуна 1986. године

## ПРЕДСЕДНИК

Скупштине општине Краљево,  
Бранислав Миленковић, с. р.

230

На основу члана 208. Статута општине Краљево („Службени лист општине Краљево”, број 12/83) и члана 65. Закона о прекршајима („Службени гласник СРС”, број 6/79),

Скупштина општине Краљево, на заједничкој седници Већа удруженог рада, Већа месних заједница и Друштвено-политичког већа, одржаној 27. јуна 1986. године, донела је

## РЕШЕЊЕ

О РАЗРЕШЕЊУ СУДИЈЕ ЗА ПРЕКРШАЈЕ ОПШТИНСКОГ ОРГАНА ЗА ПРЕКРШАЈЕ ОПШТИНЕ КРАЉЕВО

## I

РАЗРЕШАВА СЕ Новчић Снежана дужности судије за прекршаје у Општинском органу за прекршаје општине Краљево, по свом захтеву, са 1. јулом 1986. године.

## II

Ово решење објавити у „Службеном листу општине Краљево”.

## СКУПШТИНА ОПШТИНЕ КРАЉЕВО

Број 02-193/86-1

27. јуна 1986. године

## ПРЕДСЕДНИК

Скупштине општине Краљево,  
Бранислав Миленковић, с. р.

231

На основу члана 207. Статута општине Краљево („Службени лист општине Краљево”, број 12/83) и члана 72. став 2. Закона о планирању и уређењу простора („Службени гласник СР Србије” број 27/85),

Скупштина општине Краљево, на седницама Већа удруженог рада и Већа месних заједница у делу кругу равноправног одлучивања, дана 27. јуна 1986. године, донела је

## РЕШЕЊЕ

1. ДАЈЕ СЕ сагласност на Ценовник услуга Општинског секретаријата за урбанизам, грађевинарство и стамбено комуналне длатности општине Краљево број 38-2/86-VI, од 12. маја 1986. године.

2. Ценовник је саставни део овог Решења.

3. Решење објавити у „Службеном листу општине Краљево”.

## СКУПШТИНА ОПШТИНЕ КРАЉЕВО

Број 06-89/86-1

Дана 27. јуна 1986. године

## ПРЕДСЕДНИК

Већа удруженог рада, Мионић Десимир, с. р.

## ПРЕДСЕДНИК

Скупштине општине Краљево,  
Миленковић Бранислав, с. р.

## ПРЕДСЕДНИК

Већа месних заједница,  
Милосав Пановић, с. р.

На основу члана 72. Закона о планирању и уређењу простора („Службени гласник СРС”, бр. 27/85, 5/86, чл. 4. Закона о основама система цена у друштвеној контроли цена („Службени лист СФРЈ”, бр. 64/84) и чл. 27. Статута Радне заједнице Општинског секретаријата за урбанизам, грађевинарство и стамбено-комуналне делатности, радници Радне заједнице Општинског секретаријата за урбанизам, грађевинарство и стамбено-комуналне делатности у сагласности са Секретаром секретаријата, на седници од 27. јуна 1986. године донели су

## ЦЕНОВНИК УСЛУГА

ОПШТИНСКОГ СЕКРЕТАРИЈАТА ЗА УРБАНИЗАМ, ГРАЂЕВИНАРСТВО И СТАМБЕНО — КОМУНАЛНЕ ДЕЛАТНОСТИ

## Члан 1.

Овим Ценовником услуга утврђују се цене за израду свих елабората из области урбанистичког планирања, локација и услова за уређење простора, издавање извода из просторних и урбанистичких планова, технички приједи, објеката, преглед објеката грађана за реконструкцију, доградњу и друго.

Цена за израду услова за уређење простора (локација)

## Члан 2.

1. Издавање локација и услова за уређење простора за изградњу стамбених, стамбено пословних и инфраструктурних објеката (локација, саобраћајница, фекалне канализације, атмосферске канализације, водовода, топовода, електрике, телефонске, пливоводе, гасоводе и услове за регулацију водотока и др. Цена услуга обрачунава се применом промила на предрачуноску вредност односно апроксимативну предрачуноску вредност објекта „ПВ” за коју се утврђују услови за уређење простора а према табели која следи:

„ПВ”	„П”	
До 1000.000	— — — — —	2,70 промила
200.000.	— — — — —	2,50 промила
300.000.	— — — — —	2,30 промила
600.000.	— — — — —	2,09 промила
1.000.000	— — — — —	1,89 промила
1.750.000.	— — — — —	1,75 промила
2.500.000.	— — — — —	1,62 промила
3.500.000.	— — — — —	1,35 промила
4.500.000.	— — — — —	1,21 промила
6.000.000	— — — — —	1,08 промила
7.500.000.	— — — — —	0,95 промила
9.000.000.	— — — — —	0,81 промила
10.000.000	— — — — —	0,74 промила
Преко 10.000.000	— — — — —	0,67 промила

НАПОМЕНА: Утврђени промили из претходне табели примењиваће се и на израду локација и услова за уређење простора за постављање и изградњу привремених објеката.

2. Да у случају да постоји детаљно урбанистичко решење за које се објекте издају услови за уређење простора, цена израде умањује се за 50% од цене добијене применом процента „П” из табеле.

3. У цену израде локације и услова за уређење простора, урачунати су сви графички и текстуални

прилози, који су прописани законом о планирању и уређењу простора СР Србије, осим израде геодетских подлога и инжењеријско-техничких података о земљишту.

4. Локација за адаптацију и реконструкцију локала, портала, фасада, киоска, рекламних паноа, ограда и других покретних објеката, наплаћује се према стварно утрошеним часовима и нето личном доходу израде помноженим коефицијентом 3,5

5. Поновна обрада локација на захтев инвеститора, наплаћује се 50% од обрачунате цене за прву обраду локације.

6. Преглед главних пројеката и издавања потврде да је иста урађена у складу са условима за уређење простора, наплаћивање се према следећој табели:

ВРЕДНОСТ		КОЕФИЦИЈЕНТ	
До	50.000.	0,67	промила
Од	50.000.	0,54	промила
	100.000	0,40	промила
	250.000.	0,27	промила
	500.000	0,20	промила
	700.000	0,17	промила
	1.000.000	0,13	промила
	2.000.000	0,11	промила
	5.000.000	0,09	промила
Преко	10.000.000	0,17	промила

НАПОМЕНА: Уколико је цена обрачуната по нижем коефицијенту на предрачунску вредност мања од цене обрачунате по вишем претходном коефицијенту, примењује се претходни коефицијент.

6. 1. Преглед идејних пројеката свих врста објеката и издавање потребне сагласности наплаћује се 20% од утврђене вредности из претходне таблице.

6. 2. Горња таблица се примењује и за издавање сагласности за постављање и изградњу привремених објеката.

6. 3. Преглед инвестиционо техничке документације за изградњу објеката грађана и издавање урбанистичке сагласности да је иста урађена у складу са издатим условима за уређење простора, наплаћује се за:

Назив посла	стара цена		Нова цена	Индекс
	стара	нова		
Издавање извода из просторног плана и ДУП-а за стамбене, административне, привредне и друге објекте	2.390	3.227		1,35
Преглед инвестиционе-техничке документације за изградњу објеката грађана и издавање урбанистичке сагласности да је иста урађена у складу са издатим условима за уређење простора, наплаћује се за:				

#### УРБАНИЗОВАНО ПОДРУЧЈЕ

— пословно-стамбене зграде	540	729	1,35
— стамбене зграде	310	419	1,35
— остале објекте	230	310	1,35

#### НЕУРБАНИЗОВАНО ПОДРУЧЈЕ

— пословно стамбене зграде	310	419	1,35
— стамбене зграде	230	310	1,35
— економске зграде	460	621	1,35
— остале објекте	230	310	1,35

#### НАКНАДА ЗА ИЗДАВАЊЕ ИЗВОДА ИЗ УРБАНИСТИЧКОГ ПЛАНА

— извод из ДУП-а за грађевинску парцелу	930	1.256	1,35
---	-----	-------	------

#### ИЗВОД ИЗ ДЕТАЉНОГ УРБАНИСТИЧКОГ ПЛАНА

— за једну пацелу	700	945	1,35
— за сваку наредну грађ. парцелу	390	527	1,35

#### ИЗГРАДА УСЛОВА—ПЛАНА ПАРЦЕЛАЦИЈЕ И ПРЕПАРЦЕЛАЦИЈЕ

— за једну грађ. парцелу	1.090	1.472	1,35
--------------------------	-------	-------	------

#### НАКНАДА ЗА ИЗДАВАЊЕ УСЛОВА ЗА УРЕЂЕЊЕ ПРОСТОРА—ЛОКАЦИЈЕ ЗА ИЗГРАДЊУ ОБЈЕКТА ГРАЂАНА

— приземне зграде	1.090	1.472	1,35
— сутерен + приземље и приземље и поткровље	1.400	1.890	1,35
— приземље и спрат	1.500	2.025	1,35
— сутерен + приземље + поткровље	1.900	2.565	1,35

#### ЗА РЕКОНСТРУКЦИЈУ СТАМБЕНИХ ОБЈЕКТА И ДОГРАДЊА СПРАТА И ПОТКРОВЉА ИЗНОСИ:

— приземље зграде	900	1.215	1,35
— приземље + спрат или приземље + поткровље	1.200	1.620	1,35
— призем. + спрат + поткров.	1.400	1.890	1,35
— локација помоћних објеката	850	1.148	1,35
— локација стамбених зграда са локалима (занатске и услужне делатности)	1.700	2.295	1,35
— локација објеката занатске и услужне делатности	1.900	1.472	1,35
— локација стамбених објеката на неурбанизованом подручју	1.200	1.620	1,35
— локација економских објеката на неурбанизованом подруч.	2.300	3.105	1,35
— локација мањих монтажних објеката извод из програма	620	837	1,35

#### ТЕХНИЧКИ ПРИЈЕМ ИЗГРАЂЕНИХ ОБЈЕКТА ГРАЂАНА

— приземље	1.200	1.620	1,35
— призем. + поткров. + спрат	1.800	2.430	1,35
— призем. + спрат + поткров.	2.100	2.835	1,35
— виленица	2.300	3.105	1,35
— технички пријем мањих монтажних објеката	900	1.215	1,35

#### ТРОШКОВИ ОБЕЛЕЖАВАЊА ОБЈЕКТА КУЋНИМ БРОЈЕМ, ОДРЕЂУЈУ СЕ У ИЗНОСУ ОД:

— за индивиду. стамбене објекте	150	200	1,35
— за друштвене, стамбене и пословне објекте	230	310	1,35

#### Члан 3.

Ступањем на снагу овог Ценовника престаје да важи ценовник услуга Општинског секретаријата за урбанизам, грађевинарство и стамбено - комуналне делатности бр. 06-103/85-VI од 10. јуна 1985. године.

#### Члан 4.

Овај Ценовник услуга има се примењивати од дана добијања сагласности од стране Скупштине општине Краљево и Завода за цене Општине Краљево.

ОПШТИНСКИ СЕКРЕТАРИЈАТ ЗА УРБАНИЗАМ, ГРАЂЕВИНАРСТВО И СТАМБЕНО — КОМУНАЛНЕ ДЕЛА  
ТНОСТИ ОПШТИНЕ КРАЉЕВО, Број: 38-2/86VI,  
27. јуна 1986. године.

СЕКРЕТАР СЕКРЕТАРИЈАТА,  
Радомир Бараћ, дипл. инг. с. р.

ПРЕДСЕДНИК ЗБОРА РЗ,  
Борислав Ивановић, дипл. прав. с. р.

232

На основу члана 204. Статута Општине Краљево („Службени лист општине Краљево”, бр. 12/83) и члана 61. Закона о рибарству („Службени гласник СРС”, бр. 8/76), Скупштине општине Краљево на седници Већа удруженог рада и Већа месних заједница са правом равноправног одлучивања дана 27. јуна 1986. године, донела је

### ОДШТЕТНИ ЦЕНОВНИК ЗА НАКНАДУ ШТЕТЕ ЗА РИ БАРСКО ПОДРУЧЈЕ »КРАЉЕВО«

#### Члан 1.

Сва физична и правна лица која рибљем фонду рибарског подручја „Краљево” било на који начин причине штету, дужна су да је надокнаде у пуном износу према овом ценовнику.

#### Члан 2.

Правно на процену штете и истицања одштетног захтева као и за наплату причињене штете по овом ценовнику припада кориснику рибарског подручја — Заједници општинских организација спортских риболоваца рибарског подручја „Краљево” (у даљем тексту: Заједница).

#### Члан 3.

Основ за истицање одштетног захтева као и за наплату причињене штете су:

- сви видови незаконитог риболова,
- штете настале дејством отпадних индустријских вода и бацање штетних отпадна у воде,
- штета настала употребом струје и агрегата,
- штете настале преграђивањем или исушивањем речних корита (броне, водојанке и сл.),
- штете настале употребом хемијских и других средстава којима се риба омамљује, трује или убија,
- штете настале експлоатацијом и транспортом песка и шљунка, водопривредним, хидротехничким и другим регулационим радовима, мочањем лана и нонопља и све остале штете које се причине рибљем фонду.

#### Члан 4.

Висина штете по овом ценовнику обрачунава се сваки конкретан случај при чему се као мерило узима тежина ухваћене рибе одн. уништене рибе, број примерака рибе одн. рибље млађи, врста риболовног алата и прибора којима је незаконит риболов извршен и последице које извршењем незаконитог риболова настају за рибљи фонд и осталу флору и фауну у риболовним водама.

#### Члан 5.

Према овом ценовнику за исту врсту и количину рибе штете могу бити веће одн. мање зависне од начина на који је бесправан риболов извршен и зависно од врсте прибора и алата који је при том зависно од врсте прибора и алата који је при томе употребљаван а обрачунавају се према следећим нормативима:

За незаконит риболов уз употребу  
удице остве кошеви беренац алов, загаж.  
рукама безив. и ост. алати

### ВРСТА РИБЕ

Племенита р. п. пастрмна, липен за 1 к. до 0,5 кг.	300 д.	280 д.	320 д.	360 д.	400 д.
---	--------	--------	--------	--------	--------

за сваки грам изнад 0,5 кг.	0,20 д.	0,24 д.	0,28 д.	0,32 д.	0,40
--------------------------------	---------	---------	---------	---------	------

За штете настале за време ловостаја или на забрањеним водама због обрачунатих штета увећава се за 100%.

Ципринидне: шарак, лињак, сом, смуђ, штуна, и друге	80 д.	100 д.	120 д.	140 д.	180 д.
--	-------	--------	--------	--------	--------

За свани грам изнад 0,5 кг.	0,20 д.	0,24 д.	0,28 д.	0,32 д.	0,40
--------------------------------	---------	---------	---------	---------	------

За штете настале за време ловостаја или на забрањеним водама, због обрачунате штете увећава се за 50%.

У случају улова било које врсте риба испод законом одређене величине, наплаћиваће се штета у пет пута већем износу од већ прописане у предњој табели у односу на количину уловљене рибе.

У случају улова матичног материјала за време ловостаја наплаћиваће се штета у три пута већем износу од већ прописане у предњој табели.

#### Члан 6.

По овом ценовнику свани рибокрадица плаћа штету и у случајевима када се ухвати у незаконитом риболову а уловљена риба из било ког разлога не може да се пронађе и премери. Штета се плаћа и у случају ако улов рибе није остварен под условом да је рибокрадица већ отпочео ловити и употребио прибор.

Штете из претходног става плаћају се према врсти алата и прибора који је употребљен у незаконитом риболову:

1. Риболов удицама — — — — — 1.000 дин.
2. Риболов струком и самицама — — — — — 1.200. дин.
3. Риболов оствама и рукама — — — — — 1.200. дин.
4. Риболов Кошевима — — — — — 2.000. дин.
5. Риболов безивојем — — — — — 4.000. дин.
6. Риболов загањајем — — — — — 6.000. дин.
7. Риболов замрсачом — — — — — 10.000. дин.
8. Риболов аловом — — — — — 12.000. дин.
9. Риболов ост. мреж. алатима — — — — — 4.000. дин.

Ако се риболов из претходног става обавља на пастрмским водама или забрањен реверима и водама, цена се повећава за 100%. Ако се тај риболов обавља на низијским водама у време ловостаја на племените рибе цена се повећава за 50%.

### Штета масовног уништавања риба

#### Члан 7.

1. Штете настале дејством отпадних индустријских вода и бацањем штетних отпадна у риболовне воде плаћају се према комисијској процени, а као основ узима се табела из члана 5. овог ценовника.

2. Штете настале употребом струје и агрегата плаћају и то: за сваки случај по 200.000 динара када плаћа појединац. Радне организације које на овај начин причине штету рибљем фонду плаћају штету на основу процене Комисије ове Заједнице. Као основ узима се табела из члана 5. овог ценовника.

3. Штете настале преграђивањем или испуштањем речних корита (броне, водојанке) плаћају се према записнику комисије коју образује ова Заједница а према овом ценовнику.



4. Штете настале употребом експлозива (барут, динамит, бомбе, корбит) за свану детонацију на свим риболовним водама плаћа се по 200.000 динара.

5. Ако је штета причињена за време ловостаја или на посебно заштићеним теренима (риболовним водама) — забрањени ревири, природна плодишта повећава се за 50%.

6. Штете настале употребом хемијских и других средстава којима се риба омамљује, трује или убија плаћа се и то: ано ово кривично дело учини појединац 40.000. У истом износу штету плаћају и радне организације.

Поред овог извршилац кривичног дела одн. радна организација дужна је да плати наннаду и по процени Комисије коју образује ова Заједница, на основу члана 5. ценовника.

7. Штете настале експлоатацијом и транспортом песка, шљунка, водопривредним, хидротехничким и другим регулационим радовима, мочењем лана и конопља, плаћају се по процени комисије коју образује Заједница, на основу члана 5. овог ценовника.

#### Члан 8.

Висина штете из члана 5. овог ценовника односи се и на чланове организације спортских риболоваца у случајевима:

1. Када се риба лови за време ловостаја за ту врсту рибе.

2. Када се риба лови на природним рибљим плодиштима, забрањеним водама и резерватима.

3. Када се риба лови испод законом дозвољене величине, недозвољеним средствима или на неспортски начин.

4. Ако је штета причињена извршењем дисциплинског поступка — прекршаја, прекршајем закона или кривичном радњом извод из одштетног ценовника предаје се уз пријаву или се остварује у парничном поступку.

5. Када се у току једног дана излови већа количина рибе од оне која је дозвољена одлуком Управног одбора Заједнице.

6. Штете настале дисциплинским прекршајем од стране чланова организације спортских риболоваца, расправљаће се и у дисциплинском поступку од стране организације која води тај поступак.

#### Члан 9.

Овај ценовник ступа на снагу осмог дана од дана објављивања у („Службеном листу општине Краљево“).

СКУПШТИНА ОПШТИНЕ КРАЉЕВО

Број: 324-7/86-1

Дана 27. јуна 1986. године

ПРЕДСЕДНИК

Већа месник заједница,  
Милосав Пановић, с. р.

ПРЕДСЕДНИК

Скупштине општине,  
Бранислав Миленковић, с. р.

ПРЕДСЕДНИК

Већа удруженог рада,  
Мионић Десимир, с. р.

АКТИ ИЗВРШНОГ САВЕТА

ИЗВРШНИ САВЕТ СКУПШТИНЕ ОПШТИНЕ КРАЉЕВО, на VIII-мој седници од 30. јуна 1986. године, на основу члана 6. Одлуке о Извршном савету Скупштине општине Краљево («Службени лист општине Краљево», број 10/79. и 3/82.) члана 19. Закона о ситему

друштвене контроле цена («Службени лист СФРЈ», број 64/84.) члана 7. став 2. Закона о друштвеној контроли цена («Службени гласник СР Србије» број 10/85) и члана 6. Одлуке о друштвеној контроли цена («Службени лист општине Краљево», број 3/85.), донео је

#### РЕШЕЊЕ

#### О ОДРЕЂИВАЊУ НАЈВИШЕГ НИВОА ЦЕНА ВОДЕ И УСЛУГА КАНАЛИЗАЦИЈЕ

I. Цена воде одређена Решењем о одређивању највишег нивоа цена воде («Службени лист општине Краљево» број 4/85.), могу се повећати највише до:

1. вода за домаћинства — — — — — 89%

2. Вода за привредне и непривредне делатности и радњи у приватном власништву — — — — — 91,32%

3. Цена за услуге канализације износи 30% од вредности угрошене воде.

II. Ово решење ступа на снагу 1. јула 1986. године.

III. Обавезује се ООУР да пре примене цена из овог решења доставе ценовник усаглашен са тачком I. овог Решења Међуопштинском заводу за цене Краљево ради евидентирања.

IV. Решење објавити у «Службеном листу општине Краљево».

ИЗВРШНИ САВЕТ СКУПШТИНЕ ОПШТИНЕ КРАЉЕВО,  
Број 06-102/86-1, дана 30. јуна 1986. године

ЗАМ. ПРЕДСЕДНИКА  
ИЗВРШНОГ САВЕТА,  
Слободан Виторовић, с. р.

АКТИ ИЗВРШНОГ САВЕТА  
СО ВРЊАЧКА БАЊА

234

Извршни савет Скупштине општине Врњачка Бања на својој редовној VII-ој седници од 30. 06. 1986. године, по разматрању предлога за постављање радника са посебним овлашћењем — Тржишног инспектора, а на основу чл. 55. и 56. Закона о државној управи («Сл. гласник СРС», бр. 9/80, чл. 13. Одлуке о организацији општинске управе («Сл. лист општине Краљево», бр. 5/83) и чл. 9. Одлуке о Извршном савету СО Врњачка Бања («Сл. лист Општине Краљево», бр. 6/82), донео је

#### РЕШЕЊЕ

#### О ПОСТАВЉЕЊУ ИНСПЕКТОРА

I

ПОСТАВЉА СЕ Јевтић Милосав из Врњачке Бање за тржишног инспектора у Општинском комитету за туризам Општине Врњачка Бања.

II

Ово Решење ступа на снагу даном доношења, примењиваће се од 1. 7. 1986. године, а објавиће се у «Службеном листу Општине Краљево».

ИЗВРШНИ САВЕТ СКУПШТИНЕ ОПШТИНЕ  
ВРЊАЧКА БАЊА

Број: 11-24/86 од 30. 06. 1986. год.

ПРЕДСЕДНИК  
ИЗВРШНОГ САВЕТА,  
Горољуб Којић, с. р.

233

235

Извршни савет Скупштине општине Врњачка Бања на својој редовној VII-ој седници од 30. 06. 1986. године, по разматрању Предлога Решења о изменама и допунама решење о мерама неопредне контроле цена, а на основу члана 7. став 2. Закона о друштвеној контроли цена («Сл. гласник СРС», бр. 10/85), и члана 9. Одлуке о Извршном савету СО Врњачка Бања («Службени лист Општине Краљево», број 6/82), донео је

### РЕШЕЊЕ

I. У тачки I решења Извршног савета СО Врњачка Бања о мерама непосредне контроле цена, број

38-15/86 од 11. 03. 1986. године, иза речи »станарина« додаје се — »и занупнина«.


II. Ово Решење ступа на снагу даном доношења а објавиће се у »Службеном листу Општине Краљево«.

ИЗВРШНИ САВЕТ СКУПШТИНЕ ОПШТИНЕ  
ВРЊАЧКА БАЊА

Број: 38-15/86 од 30. 06. 1986. године

ПРЕДСЕДНИК  
ИЗВРШНОГ САВЕТА,

Горољуб Којић, с. р.

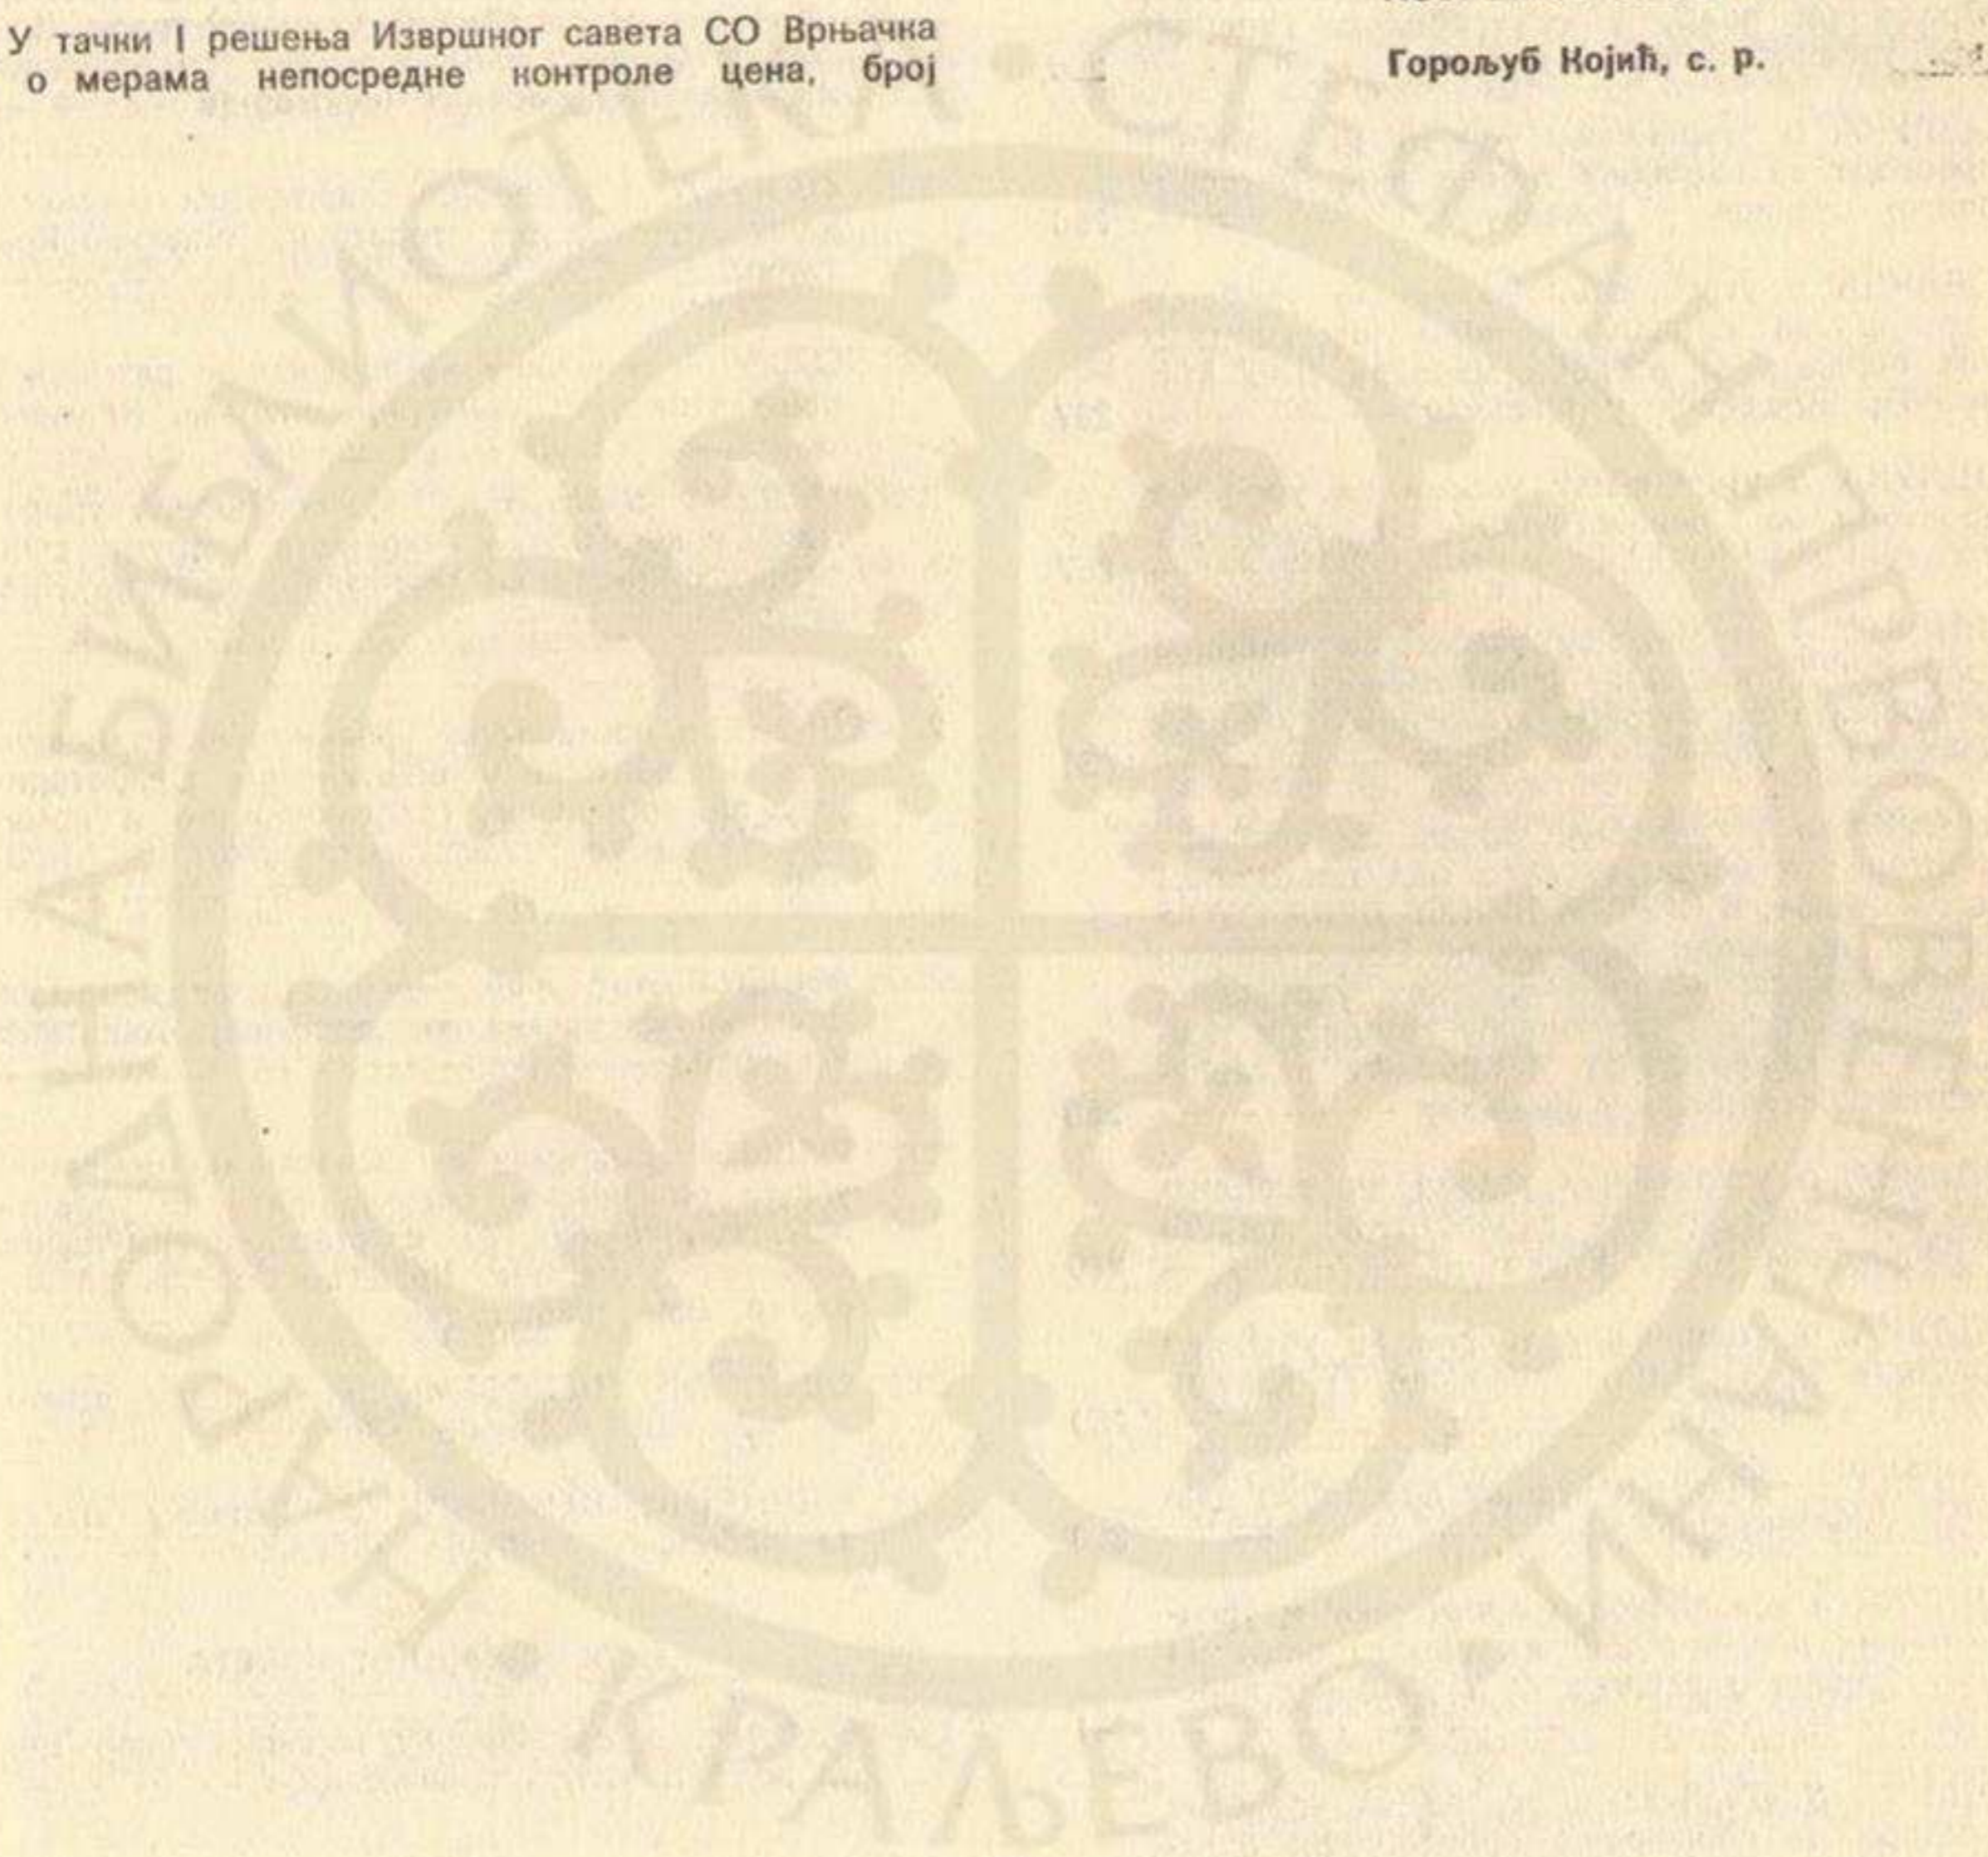

## САДРЖАЈ

	Стр.		Стр.
210	255	224	262
211	255	225	263
212	256	226	263
213	256	227	264
214	257	228	265
215	257	229	268
216	258	230	269
217	258	231	269
218	259	232	271
219	259	233	270
220	260		
221	261	<b>АКТИ ИЗВРШНОГ САВЕТА</b>	
222	261	234	272
223	262	<b>АКТИ ИЗВРШНОГ САВЕТА СКУПШТИНЕ ОПШТИНЕ ВРЊАЧКА БАЊА</b>	
		235	273